
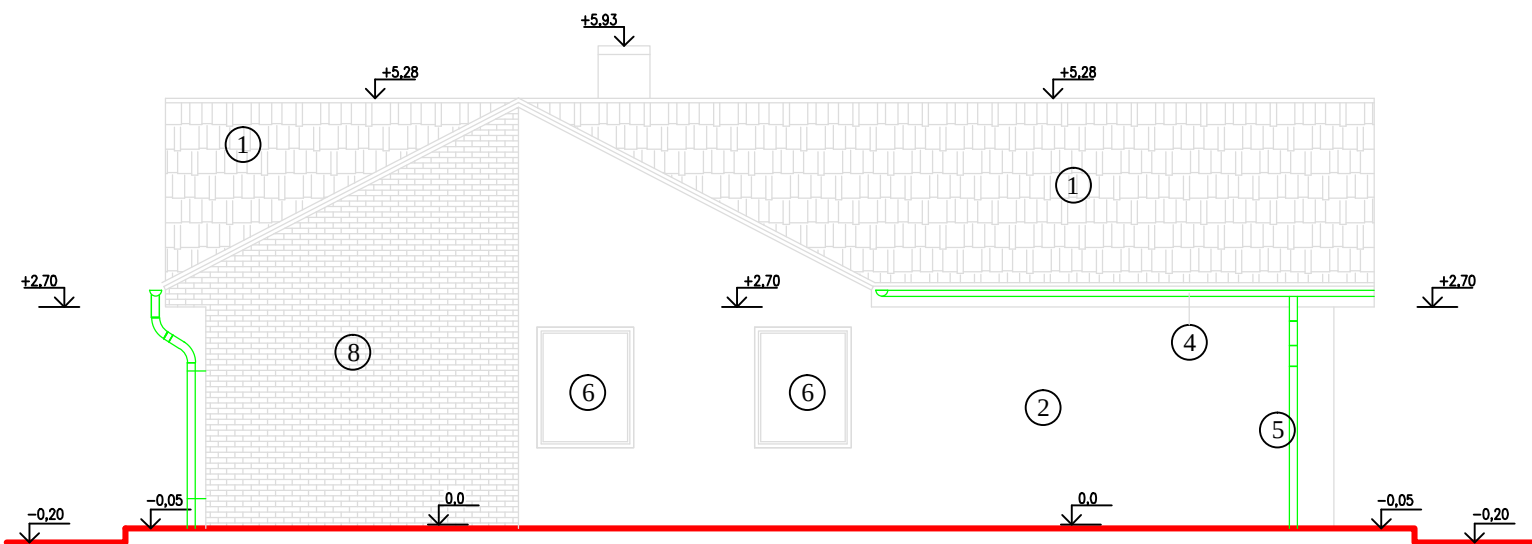
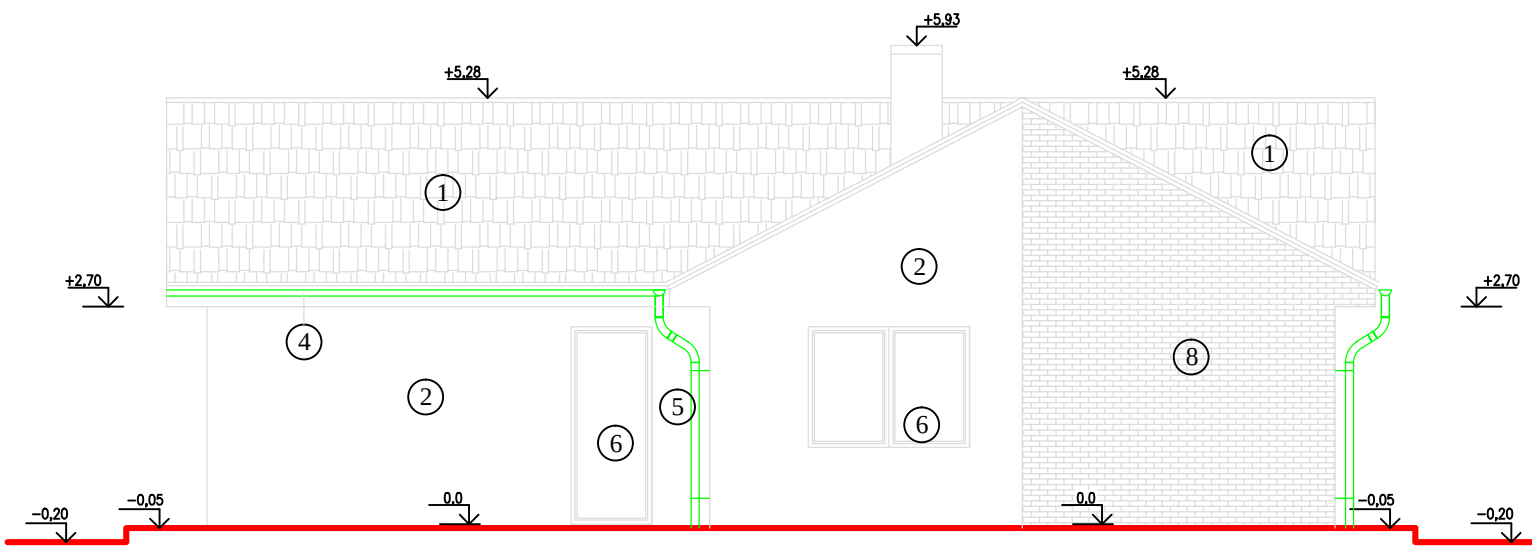
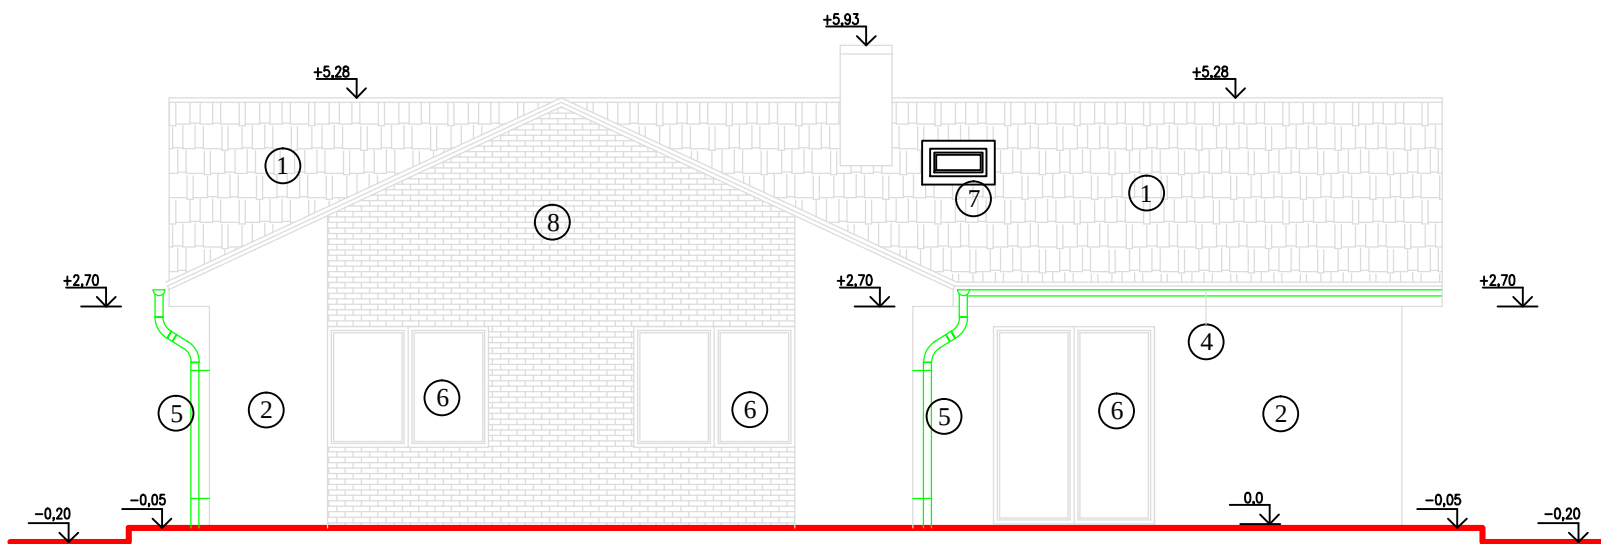


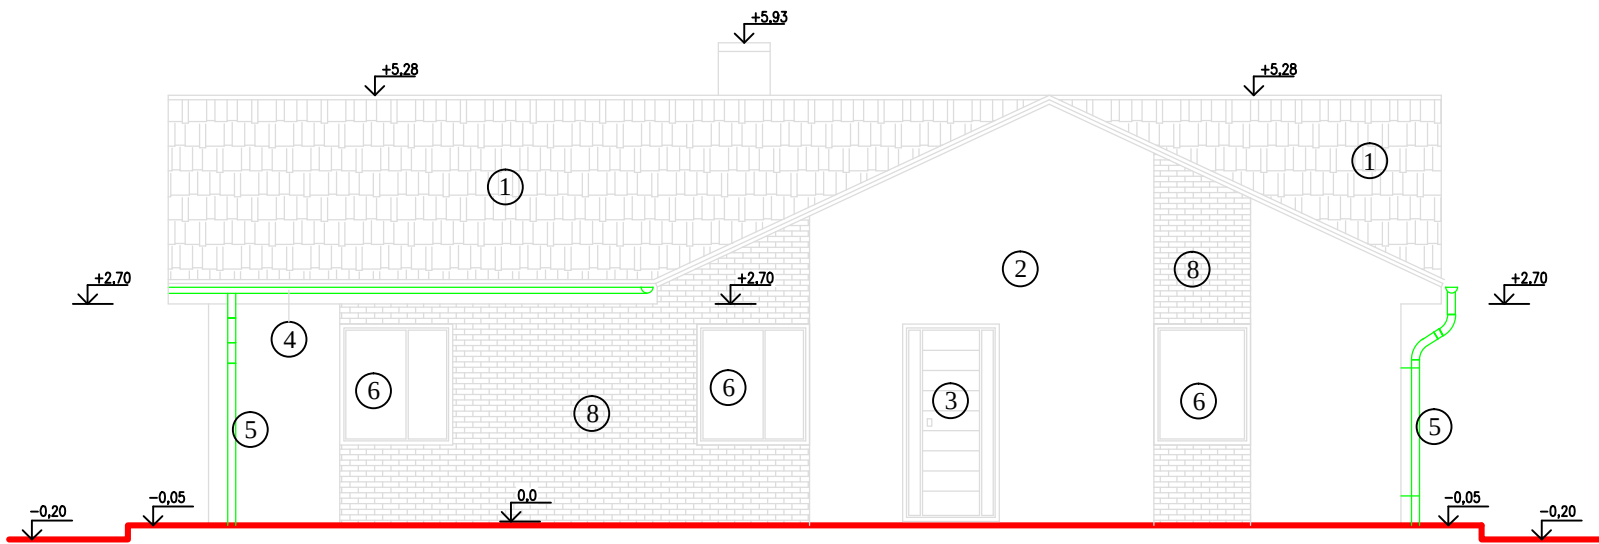

- ① STŘEŠNÍ KRYTINA Z BETONOVÝCH NEBO PÁLENÝCH TAŠEK BRAMAC, BARVU URČÍ INVESTOR
- ② OMÍTKA VNĚJŠÍ omítka silikonová, zatíraná, bílá, ODSŤÍN URČÍ INVESTOR
- ③ VSTUPNÍ DVEŘE – PLAST, BÍLÁ BARVA
- ④ OKAPNÍ ŽLAB Ø 150mm Z POZINKOVANÉHO PLECHU tl.0,6mm
- ⑤ SVOD Ø 100mm Z POZINKOVANÉHO PLECHU tl.0,6mm
- ⑥ PLASTOVÉ OKNO S IZOLAČNÍM TROJSKLEM, BARVA BÍLÁ
- ⑦ STŘEŠNÍ VÝLEZOVÉ OKNO BRAMAC

Projekt pro stavební povolení

Novostavba rodinného domu a zpevněné plochy		DATUM		
01/2018		STUPEŇ	SPS	FORMÁT
ČÁST DOKUMENTACE		Architektonicko-stavební řešení		3xA4
PŘÍLOHA		Pohledy		ČÍSL. ZAK.
				2018-0006
INVESTOR		MÍSTO	kat. úz. Týmákov parc.č. 2079/4 Týmákov u Plzně	MĚŘÍTKO
Vaník Václav, Strážnická 1016/4, Severní Předměstí, 32300 Plzeň Vaníková Jana, Žlutická 1658/62, Bolevec, 32300 Plzeň				1:100
				ČÍSLO
				D.1.1.b 05
PROJEKTANT	Miroslav Kuntt, Sokola Tůmy, 921, Libušín, 273 06, IČO : 023 18 890, tel. 739 012 239, e-mail : Miroslav.Kuntt@seznam.cz			

Projektová dokumentace slouží pouze k územnímu nebo stavebnímu řízení, nejde o projekt prováděcí a neslouží k realizaci stavby. Statické kce. a detaily musí být vyřešeny v dalším stupni PD.