
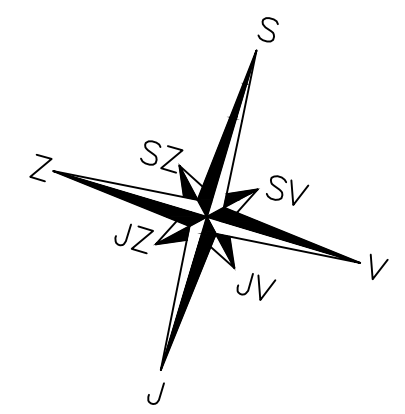


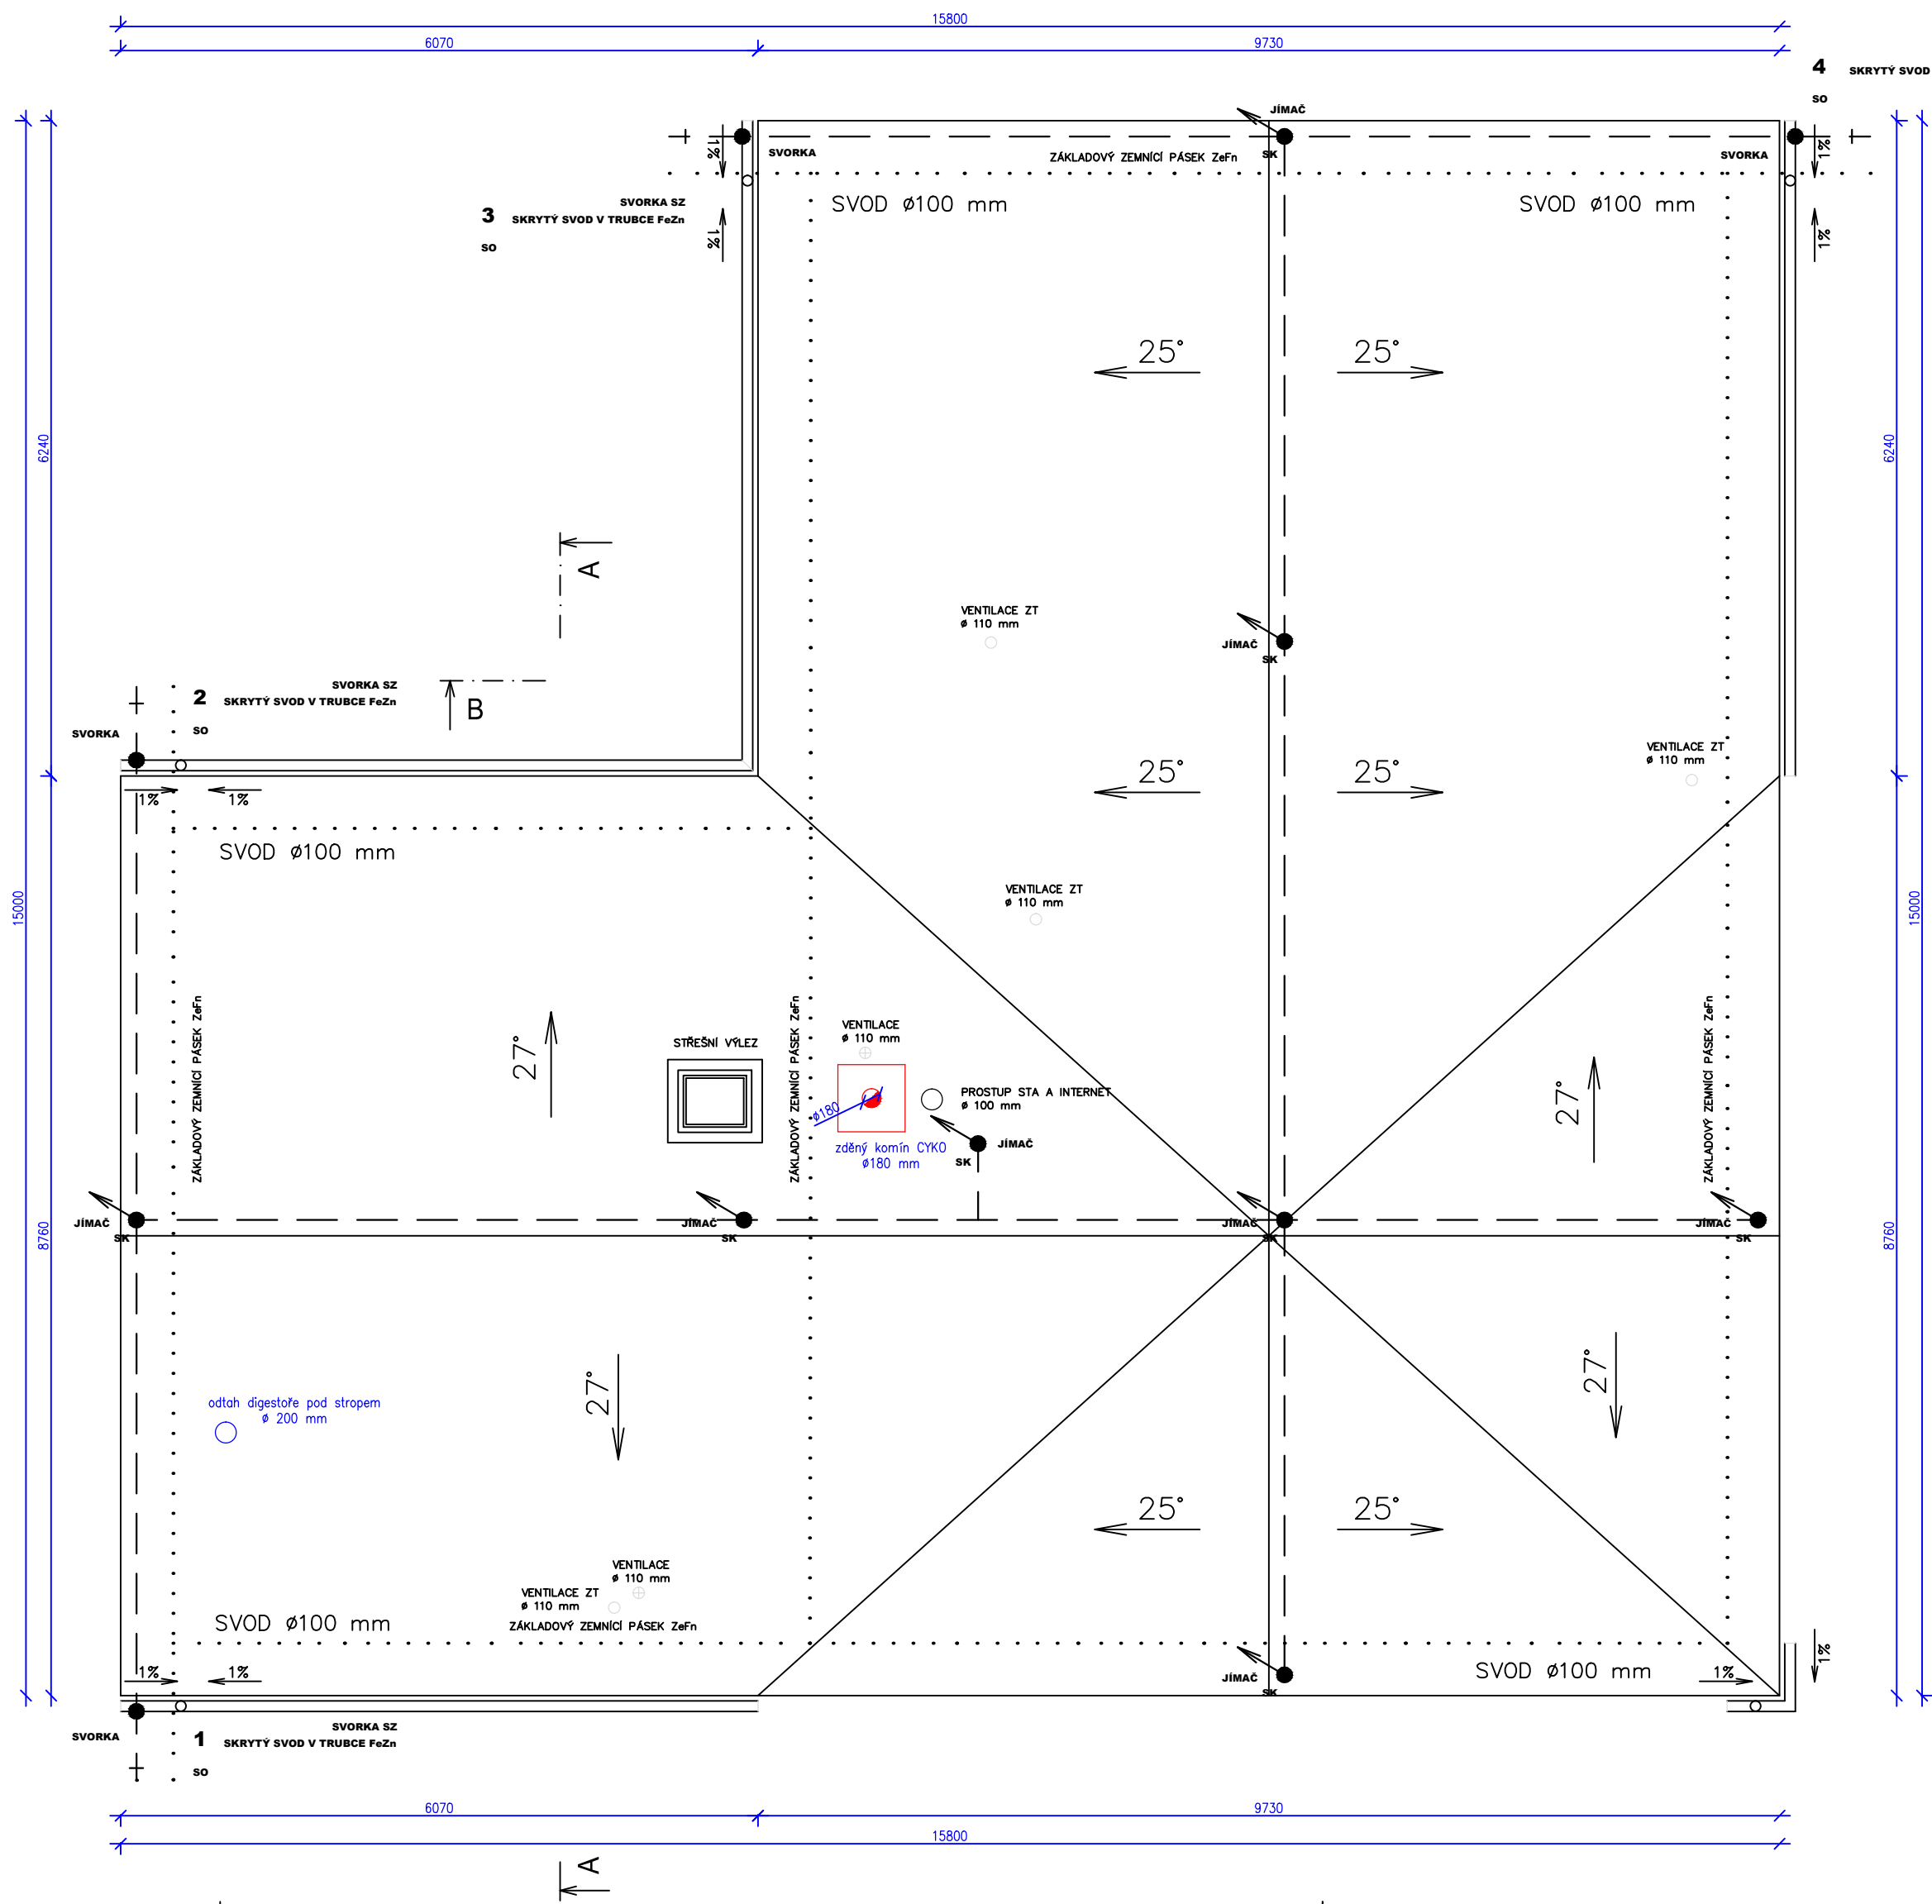

LEGENDA:

----- HROMOSVOD

POZNÁMKY:

- NOVÁ STŘEŠNÍ KRYTINA BUDE PROVEDENA Z BETONOVÝCH A NEBO PÁLENÝCH TAŠEK BRAMAC
- VŠECHNY NOVÉ KLEMPÍŘSKÉ PRVKY BUDOU Z POZINKOVANÉHO PLECHU tl.0,6mm
- KOMÍNOVÉ TĚLESO SCHIDEL ABSOLUT S PREFABTIKOVANÝM KOMÍNOVÝM PLÁŠTĚM
- KOMÍNOVÁ STOUPACÍ PLOŠINA 880/250mm

Projekt pro stavební povolení

Novostavba rodinného domu a zpevněné plochy		DATUM 01/2018			
ČÁST DOKUMENTACE Architektonicko-stavební řešení		STUPEŇ SPS	FORMAT 8x4		
PŘÍLOHA Půdorys střechy a hromosvodu		ČÍSL. ZAK. 2018-0006			
INVESTOR Vaník Vladislav, Stražnická 1016/4, Severní Předměstí, 32300 Plzeň Vaníková Jana, Žitavská 1658/62, Bolevec, 32300 Plzeň		MÍSTO kat. úz. Týmákov parc.č. 2079/4 Týmákov u Plzně	MĚRÍTKO 1:50		ČÍSLO D.1.1.b 06
PROJEKTANT	Miroslav Kunrt, Sokola Tůmy, 921, Libušín, 273 06, IČO: 023 18 890, tel. 739 012 239, e-mail: Miroslav.Kunrt@seznam.cz				

Projektová dokumentace slouží pouze k územnímu nebo stavebnímu řízení, nejde o projekt prováděcí a neslouží k realizaci stavby. Statické kce. a detaily musí být vyřešeny v dalším stupni PD.