


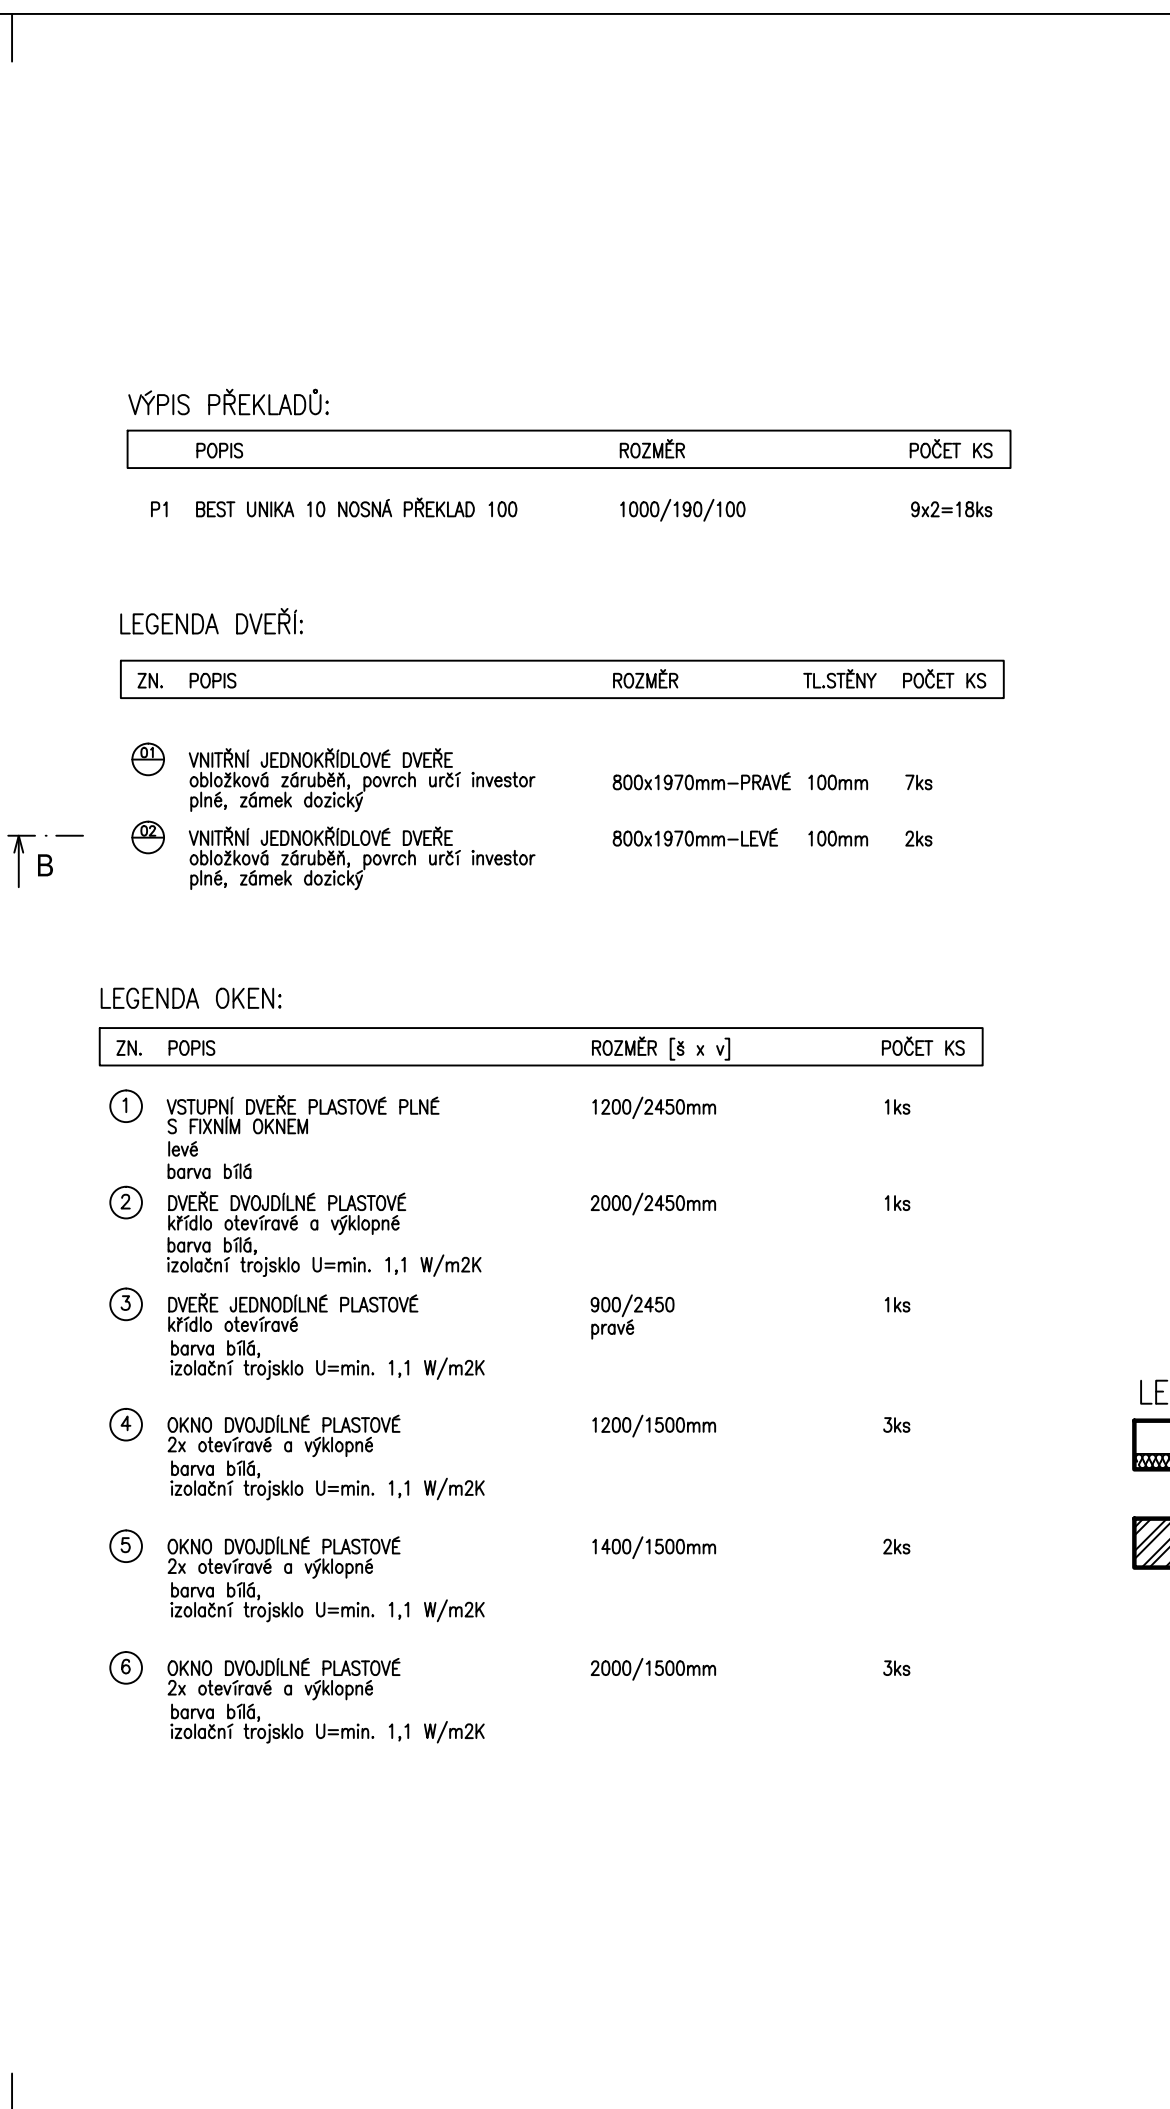


|                                                  | OZN | MÍSTNOST       | m <sup>2</sup> | PODLAHA    | STĚNY                   | STROP             | SV. [m] |
|--------------------------------------------------|-----|----------------|----------------|------------|-------------------------|-------------------|---------|
| VNITŘNÍ PODLAHOVÁ PLOCHA ... 139,6m <sup>2</sup> | 101 | ZÁDVEŘÍ        | 3,20           | KER.DLAŽBA | SOKL. LÍŠŤA MALBA       | SDK PODHLED MALBA | 2,7     |
|                                                  | 102 | CHODBA         | 16,2           | KER.DLAŽBA | SOKL. LÍŠŤA MALBA       | MVC OMÍTKA MALBA  | 2,7     |
|                                                  | 103 | KUCHYŇ+JIDELNA | 24,8           | KER.DLAŽBA | KER.OBKLAĐ 2000mm MALBA | SDK PODHLED MALBA | 2,7     |
|                                                  | 104 | OBÝVACÍ POKOJ  | 21,8           | KER.DLAŽBA | SOKL. LÍŠŤA MALBA       | SDK PODHLED MALBA | 2,7     |
|                                                  | 105 | TECH.MÍSTNOST  | 4,3            | KER.DLAŽBA | KER.OBKLAĐ 2000mm MALBA | SDK PODHLED MALBA | 2,7     |
|                                                  | 106 | KOUPELNA+WC    | 7,1            | KER.DLAŽBA | KER.OBKLAĐ 2000mm MALBA | SDK PODHLED MALBA | 2,7     |
|                                                  | 107 | LOŽNICE        | 14,5           | KER.DLAŽBA | SOKL. LÍŠŤA MALBA       | SDK PODHLED MALBA | 2,7     |
|                                                  | 108 | LOŽNICE        | 14,5           | KER.DLAŽBA | SOKL. LÍŠŤA MALBA       | SDK PODHLED MALBA | 2,7     |
|                                                  | 109 | KOUPELNA+WC    | 10,5           | KER.DLAŽBA | KER.OBKLAĐ 2000mm MALBA | SDK PODHLED MALBA | 2,7     |
|                                                  | 110 | LOŽNICE        | 11,9           | KER.DLAŽBA | SOKL. LÍŠŤA MALBA       | SDK PODHLED MALBA | 2,7     |
|                                                  | 111 | PRACOVNA       | 11,0           | KER.DLAŽBA | SOKL. LÍŠŤA MALBA       | SDK PODHLED MALBA | 2,7     |


- OBVODOVÉ ZDIVO BUDE SENDVIČOVÉ Z TVÁRNIC BEST UNIKA – 20  
S VNITŘNÍM ZATEPLENÍM ZE SYSTÉMU RIGITHERM S TI RIGIFLOOR tl.200mm  
SDK DESKAMI RB a RBl tl.12,5mm  
- VENKOVNÍ PODESTA U VSTUPNÍCH DVEŘÍ VŠEKA 150mm  
S POVRCHEM Z MARMOLITU NEBO KERAMICKÉ DLAŽBY  
- ZPEVNĚNÉ PLOCHY BUDOU BUĎ ZE ZÁMKOVÉ DLAŽBY A NEBO Z BETONOVÝCH  
DLAŽDIC S VYMÝVANÝM POVRCHEM  
- OBVODOVÉ ZDIVO BUDE UKONČENO ŽTUŽUJÍCÍM VĚNCEM Z VĚNOVCE TVAROVY BEST UNIKA – 20  
S VÝZTUŽÍ V ROZCH 4ø R10 A TRÁMKY Ø8/250mm, VPLŇL BETON C16/20

OBVODOVÁ SENDVIČOVÁ KONSTRUKCE:  
- ZDÍVO Z TVÁRNÉ BEST UNIKA-20  
- VNITRNI ZATEPLENI RIGITHER (Tl. RIGIFLOOR 400 tl.200mm  
A SDK DESKA RB o RbI (PRO VLHKÁ PROSTŘEDÍ) tl.12,5mm)

PRÍČKY Z TVÁRNÉ BEST UNIKA 10 tl.100mm

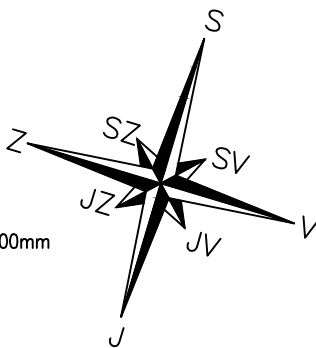

# Projekt pro stavební povolení
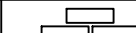
|   |                                                                |                 |                         |                               |                                                                                       |  |
|---|----------------------------------------------------------------|-----------------|-------------------------|-------------------------------|---------------------------------------------------------------------------------------|--|
| Novostavba rodinného domu a zpevňené plochy   |                                                                |                 | DATUM<br>01/2018        |                               |  |  |
| ČÁST DOKUMENTACE<br>Architektonicko-stavební řešení   |                                                                |                 | STUPEN<br>SPS           | FORMAT<br>8xA4                |                                                                                       |  |
| PŘÍLOHA<br>Půdorys 1 NP   |                                                                |                 | ČÍSLO ZÁK.<br>2018-0006 | ČÍSLO<br><b>D.1.1.b</b><br>02 |                                                                                       |  |
| INVESTOR<br>Vavřík Vladimír, Střelčická 10/64, Svatý Přemysl, 32300 Písek<br>Vavříková Jana, Žitavská 165/62, Borečec, 32300 Písek                                                                      | MÍSTO<br>kač. úz. Týmákov<br>parc.č. 2079/4<br>Týmákov u Píkné | MĚŘÍTKO<br>1:50 |                         |                               |                                                                                       |  |
| PROJEKTANT<br>Miroslav Kuntt, Sokola Tmá, 211, Libužín, 273 06, IČO: 023 18 890, tel. 739 012 239, e-mail: Miroslav.Kuntt@seznam.cz                                                                     |                                                                |                 |                         |                               |                                                                                       |  |
| <p>Projektová dokumentace slouží pouze k územnímu nebo stavebnímu řízení, nejde o projekt provádění a neslouží k realizaci stavby. Statické kce, a detaily musí být vyřešeny v dalších stupních PD.</p> |                                                                |                 |                         |                               |                                                                                       |  |