


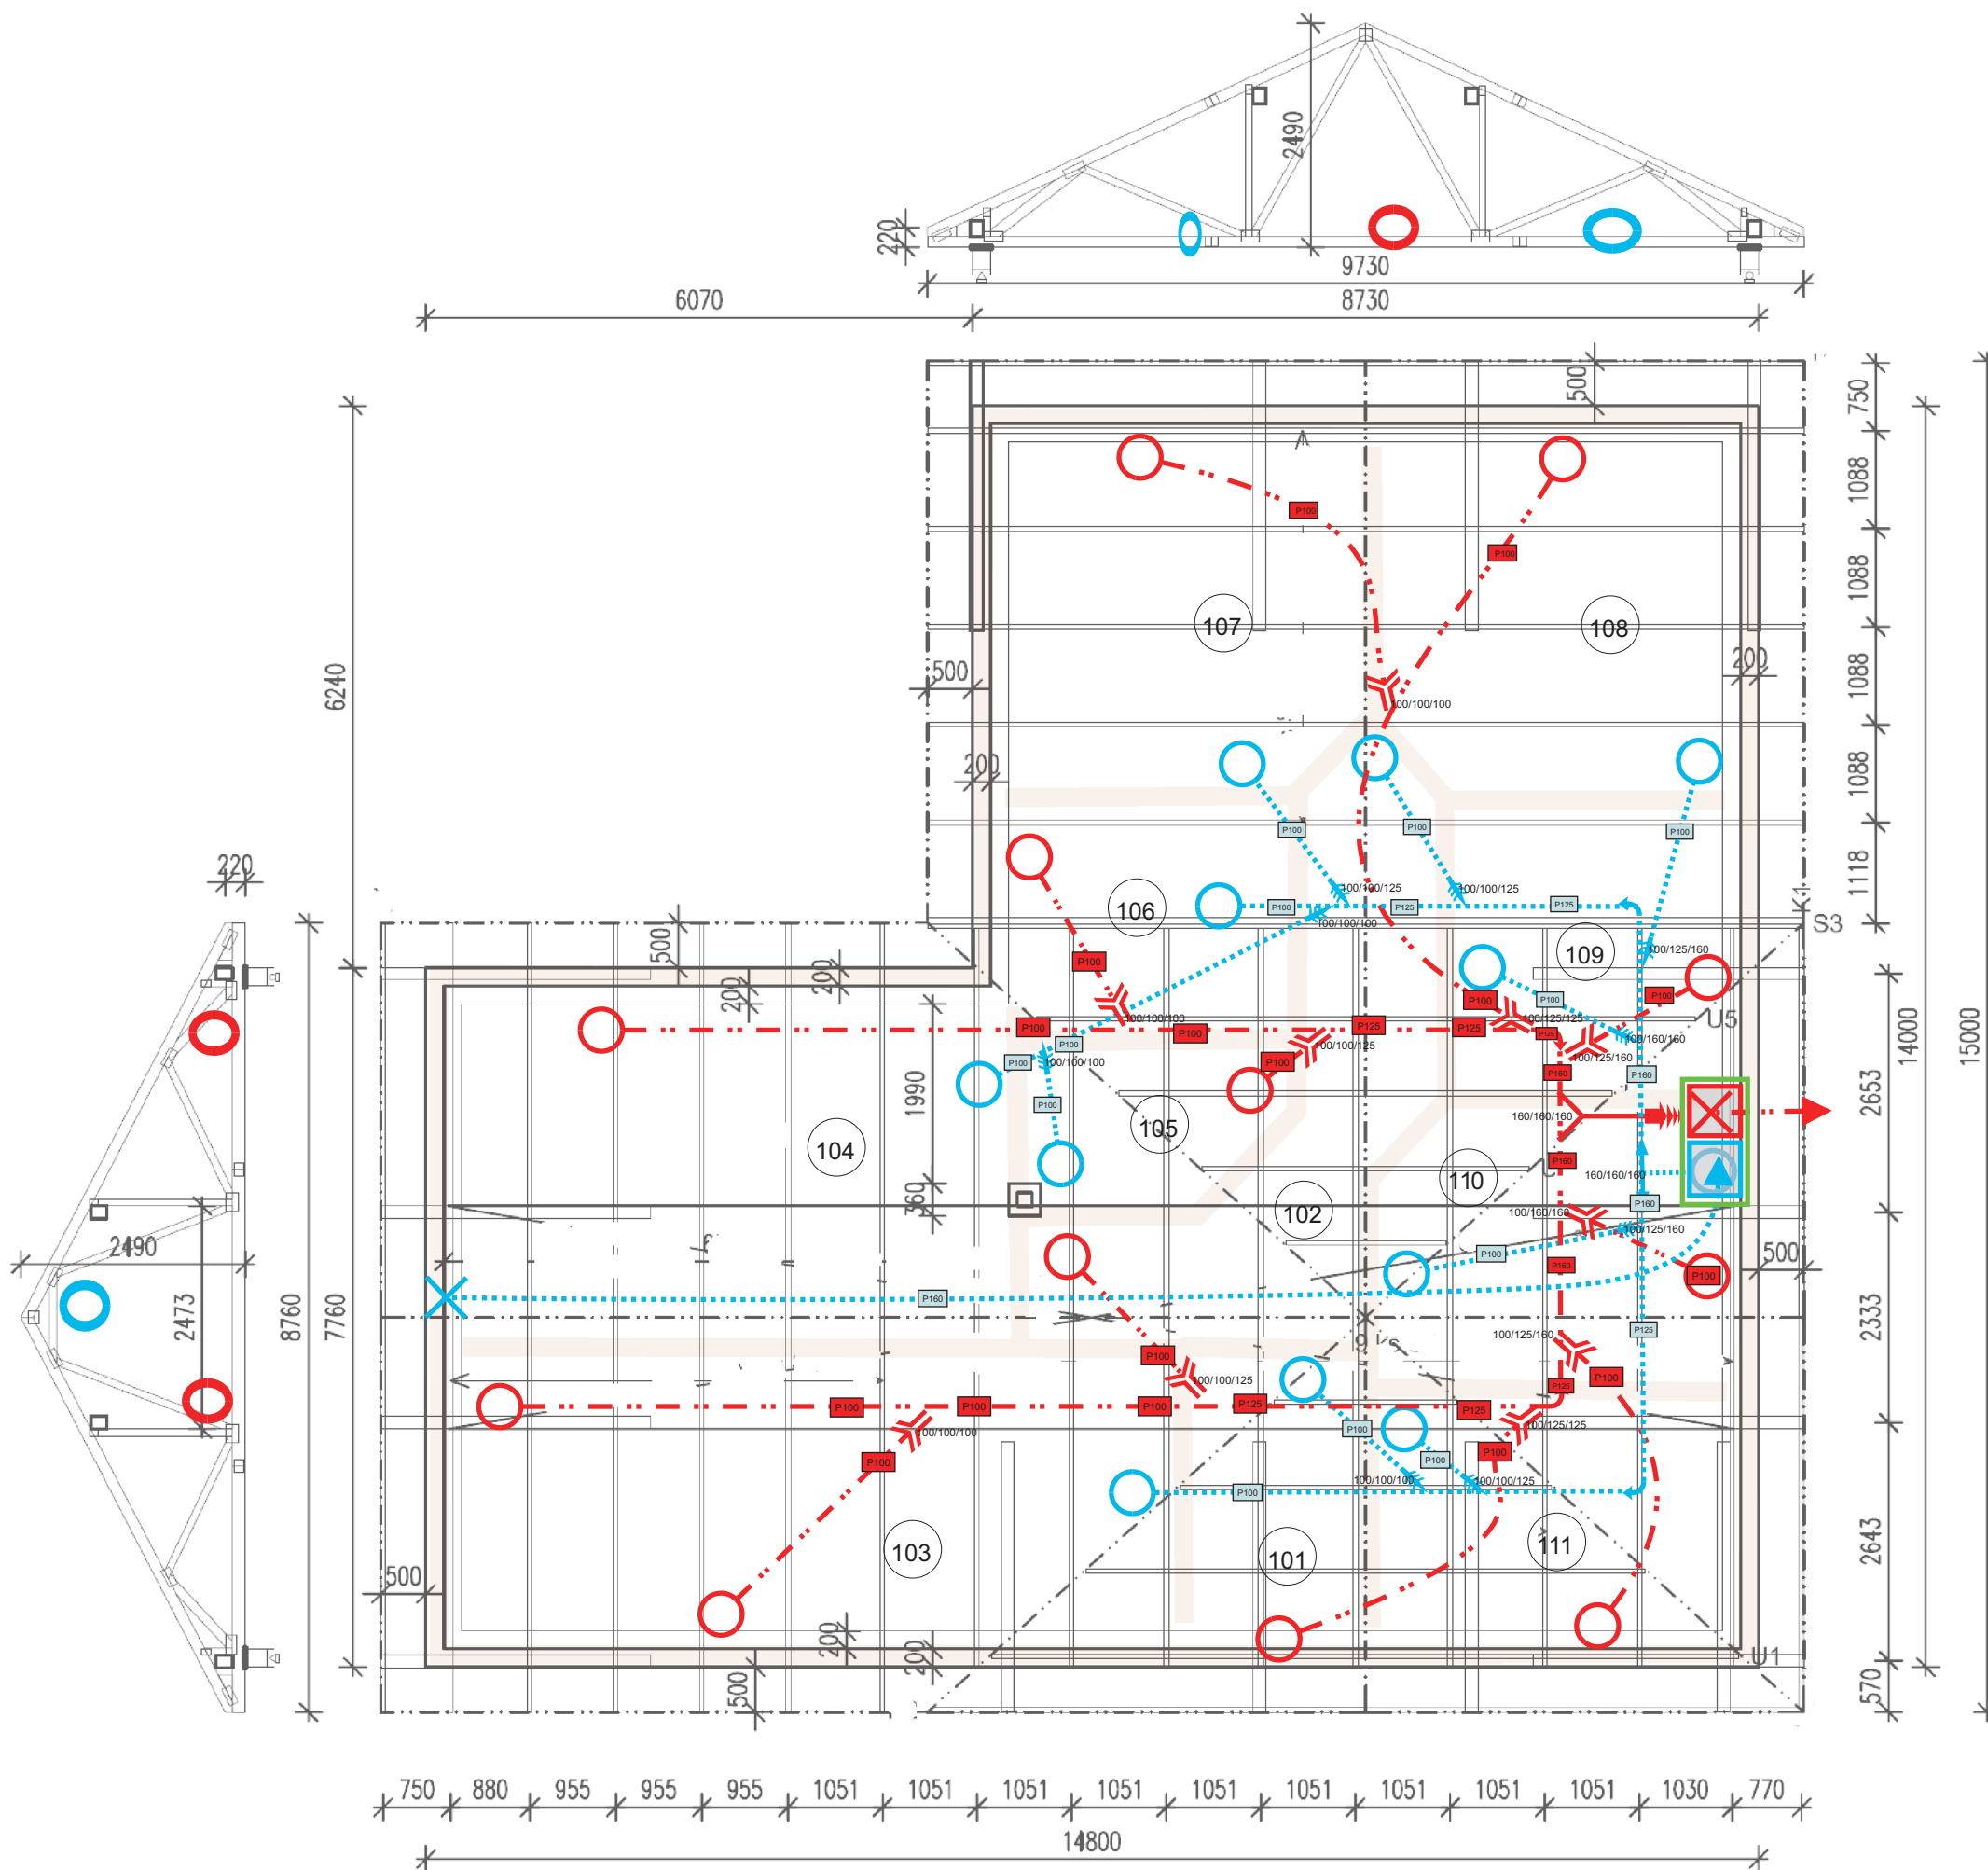

P100

potrubí

P125

potrubí

P160

potrubí

P100

potrubí

P125

potrubí

P160

potrubí

odtah

čerstvý

jednotka NILAN VPL 15 s funkcí chlazení

ozn	místnost	činnost /výkon	činnost /výkon	objem m3
101	zádveří	odtah	chlaz/topení	8,64
102	chodba	odtah	chlaz/topení	43,74
103	kuchyn	odtah	chlaz/topení	66,96
104	obývánk	odtah	chlaz/topení	58,86
105	technická	odtah	chlaz/topení	11,8
106	koupelna	odtah	chlaz/topení	19,17
107	lo nice	odtah	chlaz/topení	39,15
108	lo nice	odtah	chlaz/topení	39,15
109	koupelna	odtah	chlaz/topení	28,35
110	lo nice	odtah	chlaz/topení	32,13
111	pracovna	odtah	chlaz/topení	29,7

VÝČETKA

Anemostat: pr100

23 ks



12 ks - t

11 ks - s

POPS

SOUBORY

DISKUSE

Anemostat je speciálně konstruován pro odsá
průtok vzduchu a je opatřen těsnícím kroužkem
množství proudů vzduchu. Regulace se provádí
Anemostat se do omítky přichytí pomocí šroubů
stěnu, tak i strop.

0-26

52

99

45

57

53-70


Potrubí: pr100 - 60bm

Potrubí: pr125 - 15 bm

Potrubí: pr160 - 26bm


Odbočky

6 ks

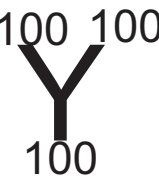


100/100/100
100/100/100
100/100/100
100/100/100
100/100/100
100/100/100

5 ks

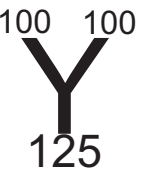


100/100/125
100/100/125
100/100/125
100/100/125
100/100/125

5 ks

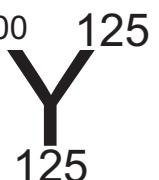


100/125/125
100/125/125

5 ks

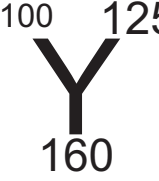

100/125/160
100/125/160
100/125/160
100/125/160

5 ks

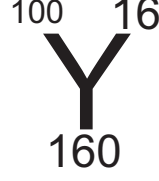

100/160/160
100/160/160

5 ks



160/160/160
160/160/160

P100

potrubí

P125

potrubí

P160

potrubí

P100

potrubí

P125

potrubí

P160


potrubí



odtah




čerstvý

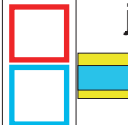

jednotka NILAN VPL 15 s funkcí chlazení

ozn	místnost	činnost /výkon	činnost /výkon	objem m3
101	zádveří	odtah	chlaz/topení	8,64
102	chodba	odtah	chlaz/topení	43,74
103	kuchyn	odtah	chlaz/topení	66,96
104	obýván	odtah	chlaz/topení	58,86
105	technická	odtah	chlaz/topení	11,8
106	koupelna	odtah	chlaz/topení	19,17
107	lo nice	odtah	chlaz/topení	39,15
108	lo nice	odtah	chlaz/topení	39,15
109	koupelna	odtah	chlaz/topení	28,35
110	lo nice	odtah	chlaz/topení	32,13
111	pracovna	odtah	chlaz/topení	29,7

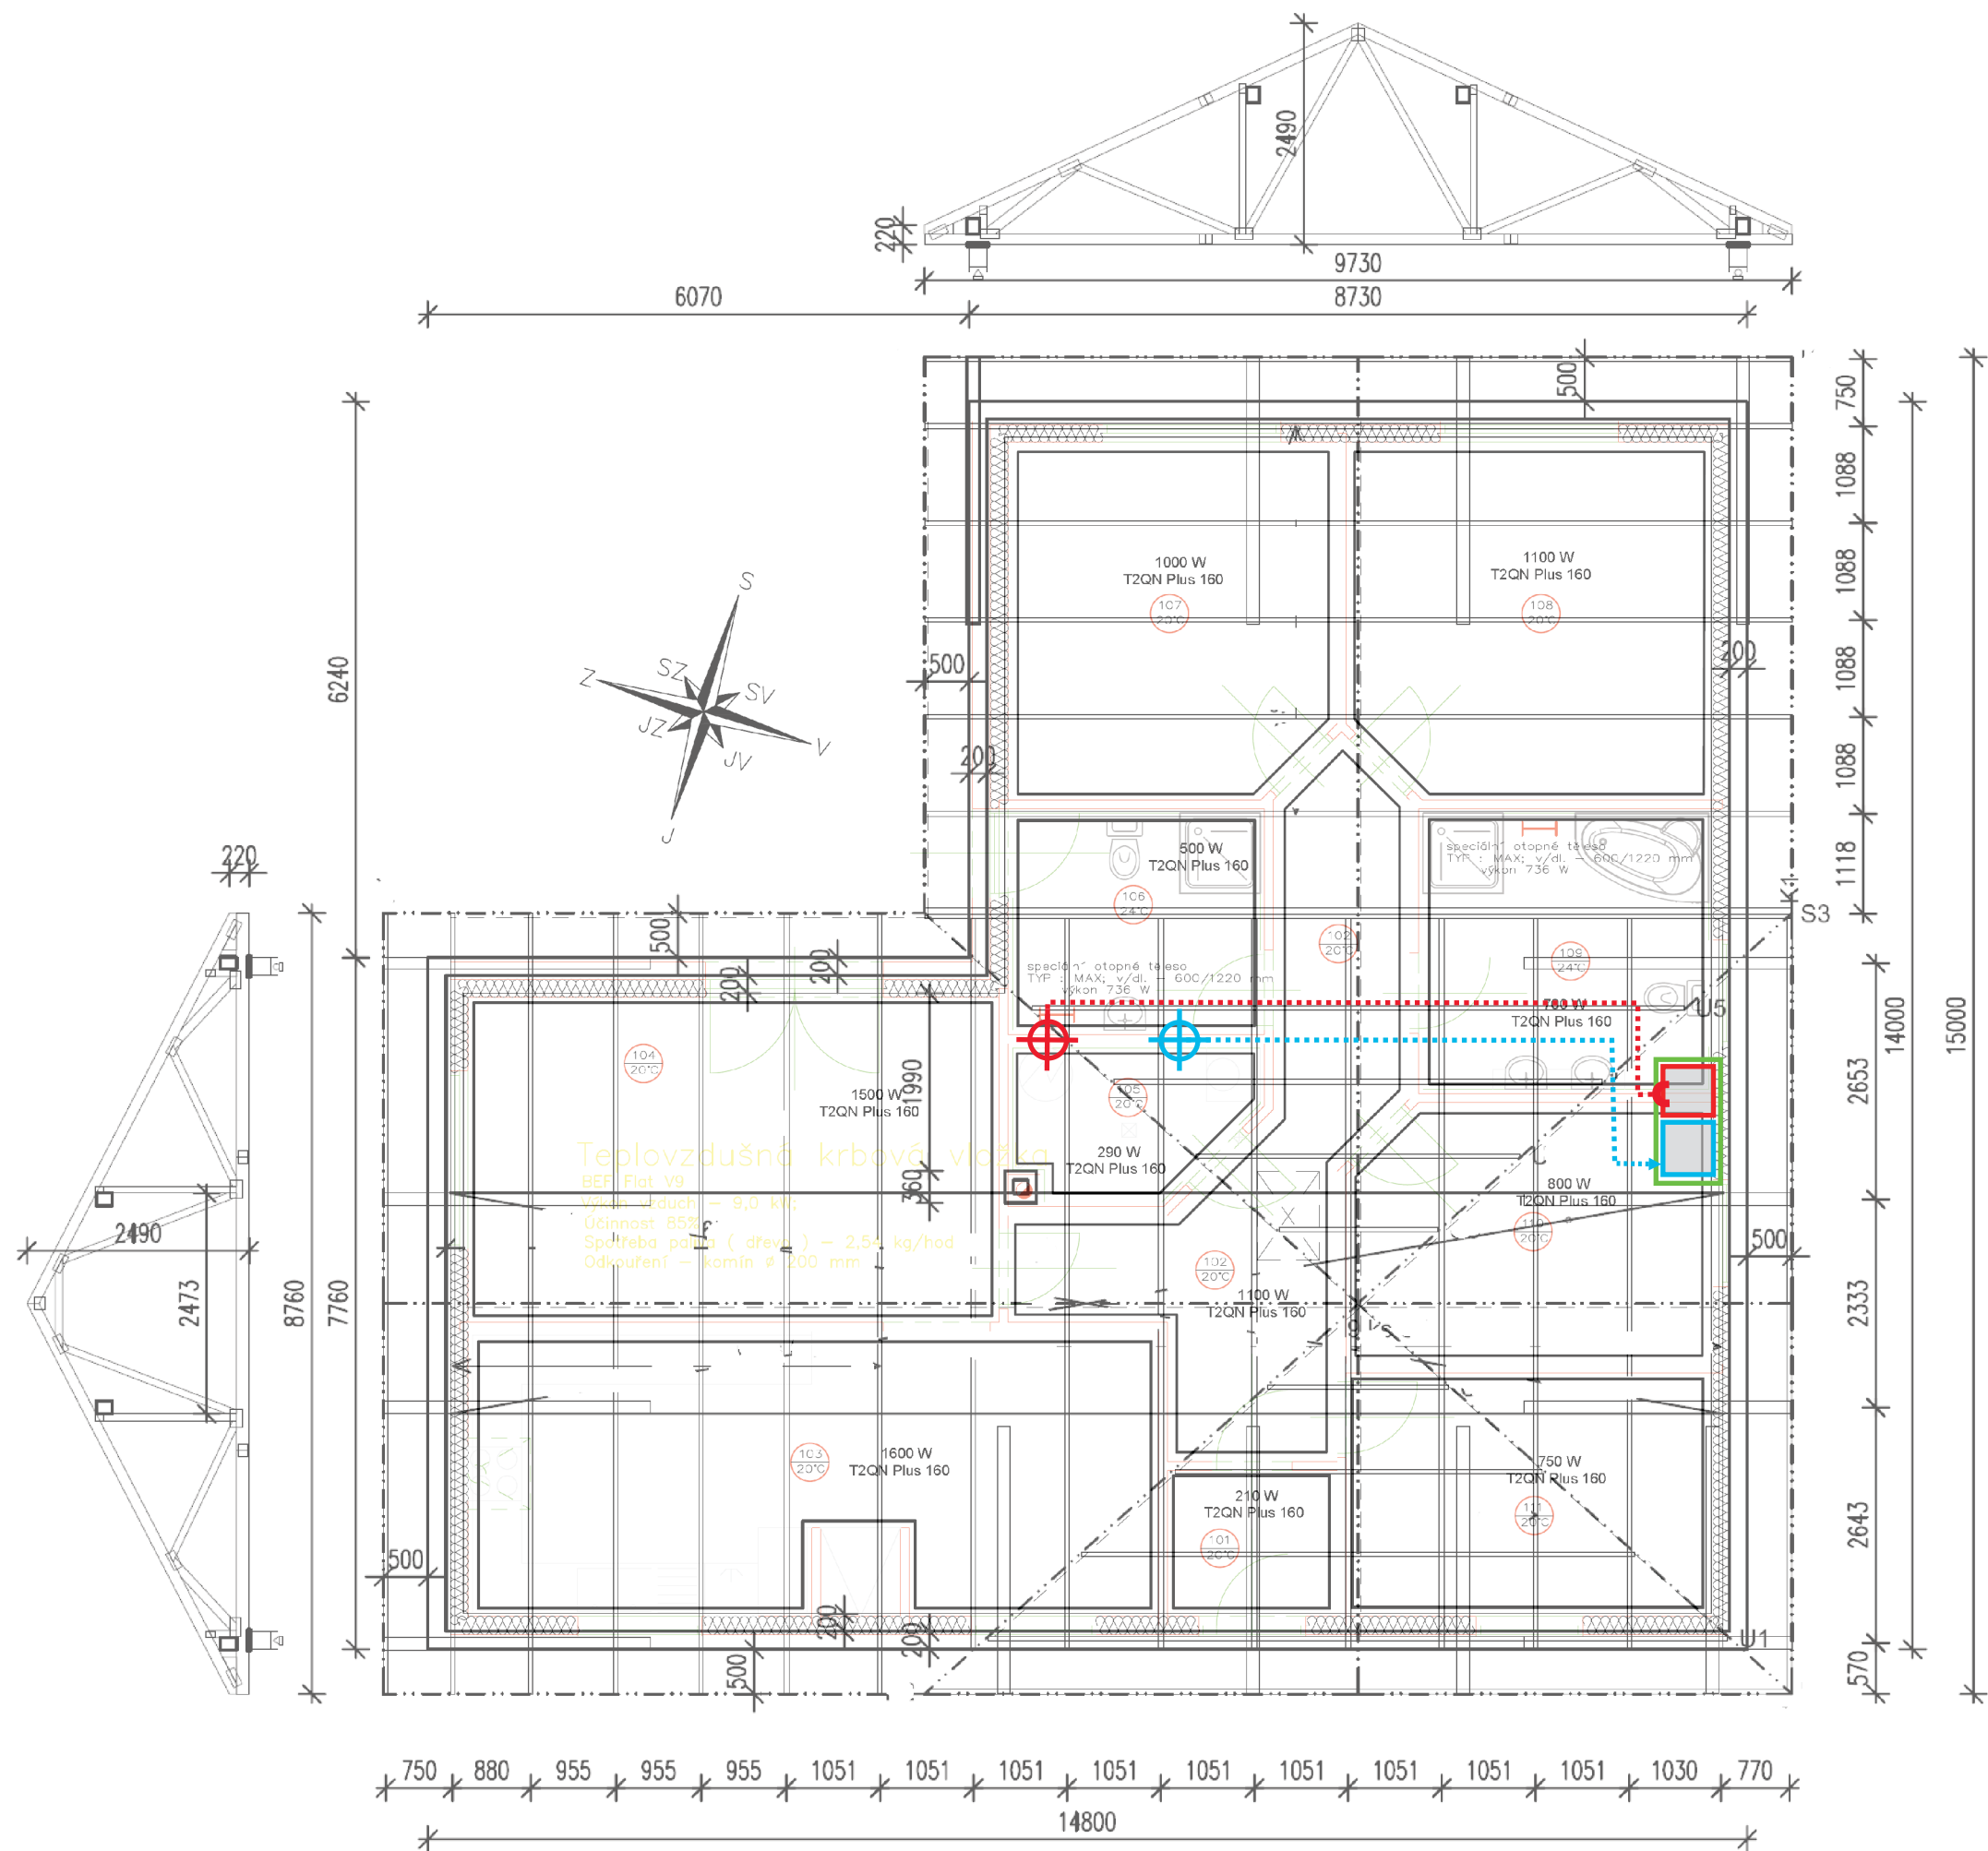

3/4° 25m 2x stoupačka 3m
2x le até potrubí 9m
kolena, T kusy, zástrčky objímky úchyty po 1m
25m izolace miralon

- | | |
|------|---------|
| P100 | potrubí |
| P125 | potrubí |
| P160 | potrubí |
| P100 | potrubí |
| P125 | potrubí |
| P160 | potrubí |