


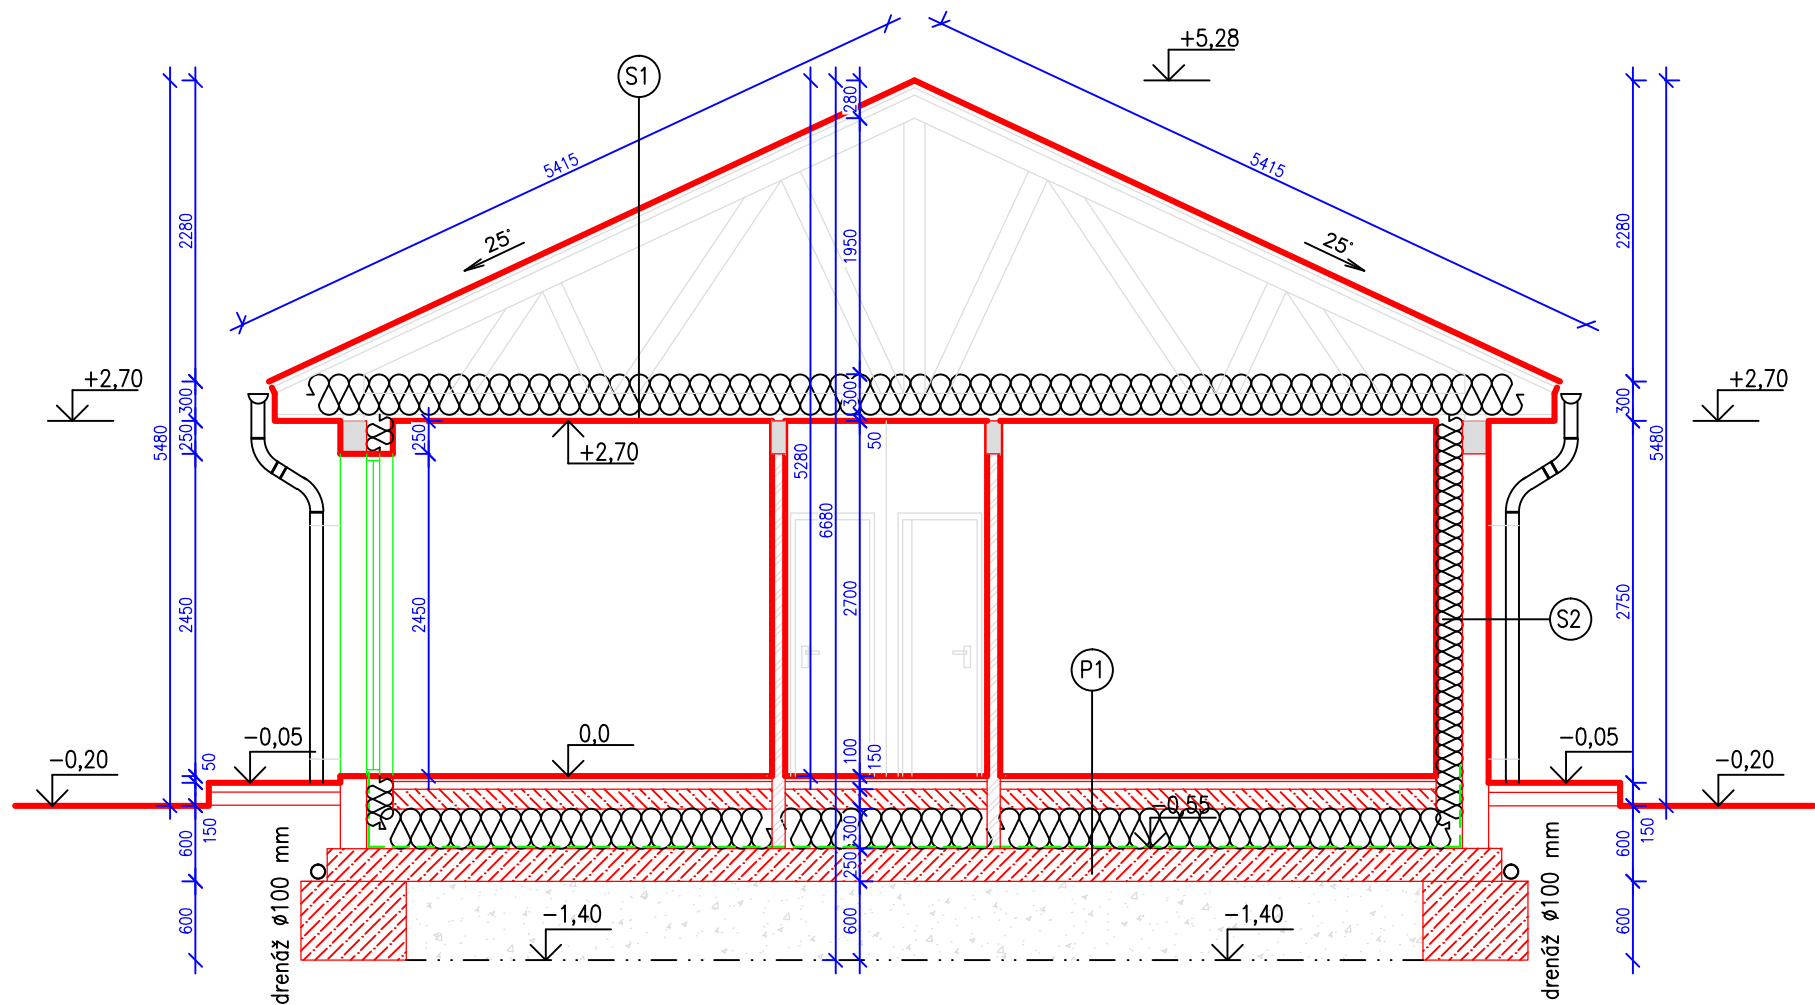

P1

- FINÁLNÍ PODLAHOVÍ KRYTINA DLE LEGENDY MÍSTNOSTÍ
- EL. TOPNÁ ROHOŽ
- BETONOVÁ MAZANINA tl. 150mm Z BETONU C16/20
- VLOŽENOU S KARI SÍTÍ 150/150/6mm PŘI SPODNÍM LÍCI
- SEPARAČNÍ VRSTVA
- TEPELNÁ IZOLACE Z PĚNOVÉHO SKLA, tl. 300 mm
- HYDROIZOLACE PROTI RADONU DEN BRAVEN
- HYDROIZOLACE PROTI ZEMNÍ VLNKOSTI DEN BRAVEN
- PENATRAČNÍ NÁTĚR DEN BRAVEN
- ZÁKLADOVÁ BETONOVÁ DESKA tl. 250mm Z BETONU C16/20
- S VLOŽENÍM POLYPROPYLENOVÝM VLÁKNEM DO BETONU
- ZHUTNĚNÝ ZÁSYP
- ROSTLÝ TERÉN

S1

- STŘEŠNÍ KRYTINA–BETONOVÁ NEBO PÁLENÁ TAŠKA BRAMAC
- LATĚ A KONTRALATĚ Ø 40/60mm
- POJISTNÁ HYDROIZOLACE–difuzní kontaktní fólie Sunflex contact
- KONSTRUKCE KROVU–PŘIHRADOVÝ VAZNÍK
- TEPELNÁ IZOLACE tl.300mm – stříkaná pěna Likos
- SDK PODHLED Z DESEK GKF a GKFi PRO KOUPELNY, DESKY tl.12,5mm
- + parotěsná fólie Sunflex Roof in

S2

- omítka silikonová, zatíraná, bílá
- ZDIVO Z TVÁRNIC BEST UNIKA 20 tl.200mm
- VNITŘNÍ ZATEPLENÍ RIGITHERM S TI tl.200mm
- +SDK DESKy RB a RBi tl.12,5mm

LEGENDA MATERIÁLŮ:

- OBVODOVÁ SENDVIČOVÁ KONSTRUKCE:
 - ZDIVO Z TVÁRNIC BEST UNIKA–20
 - VNITŘNÍ ZATEPLENÍ RIGITHERM tl.200mm (TI RIGIFLOOR 400 tl.200mm
 - A SDK DESKA RB a RBi (PRO VLNKA PROSTREDÍ) tl.12,5mm)
- PŘÍČKY Z TVÁRNIC BEST UNIKA 10 tl.100mm
- KONSTRUKCE Z BETONU TŘÍDY C20/25
- KONSTRUKCE Z BETONU TŘÍDY C16/20
- HUTNĚNÝ ZÁSYP A KLADECÍ VRSTVY

POZNÁMKY:

- OBVODOVÉ ZDIVO BUDE SENDVIČOVÉ Z TVÁRNIC BEST UNIKA – 20
- S VNITŘNÍM ZATEPLENÍM ZE SYSTÉMU RIGITHERM S TI RIGIFLOOR tl.200mm
- SDK DESKAMI RB a RBi tl.12,5mm
- VENKOVNÍ PODESTA U VSTUPNÍCH DVEŘÍ VÝŠKA 150mm
- S POVRCHEM Z MARMOLITU NEBO KERAMICKÉ DLAŽBY
- ZPEVNĚNÉ PLOCHY BUDOU BUĎ ZE ZÁMKOVÉ DLAŽBY A NEBO Z BETONOVÝCH
- DLAŽDIC S VYMÝVANÝM POVRCHEM
- OBVODOVÉ ZDIVO BUDE UKONČENO ZTUŽUJÍCÍM VĚNCEM Z VĚNCOVÉ TVAROVKY BEST UNIKA – 20
- S VÝZTUŽÍ V ROZÍCH 4Ø R10 A TŘMINKY ØR8/250mm, VÝPLŇ BETON C16/20

Projekt pro stavební povolení

Novostavba rodinného domu a zpevněné plochy			DATUM 01/2018				
ČÁST DOKUMENTACE Architektonicko-stavební řešení			STUPEŇ SPS		FORMAT 4xA4		
PŘÍLOHA Řez B-B			ČÍSLO ZAK. 2018-0006				
INVESTOR Vaník Vladislav, Strážnická 1016/4, Severní Předměstí, 32300 Píseň Vaníková Jana, Žitavská 1658/62, Bolevec, 32300 Píseň		MÍSTO kat. úz. Týmákov parc.č. 2079/4 Týmákov u Plzně		MÉRITKO 1:50		ČÍSLO D.1.1.b 04	
PROJEKTANT Miroslav Kunrt, Sokola Tůmy, 921, Libušín, 273 06, IČO : 023 18 890, tel. 739 012 239, e-mail : Miroslav.Kunrt@seznam.cz							

Projektová dokumentace slouží pouze k územnímu nebo stavebnímu řízení, nejde o projekt prováděcí a neslouží k realizaci stavby. Statické kce. a detaily musí být vyřešeny v dalším stupni PD.