


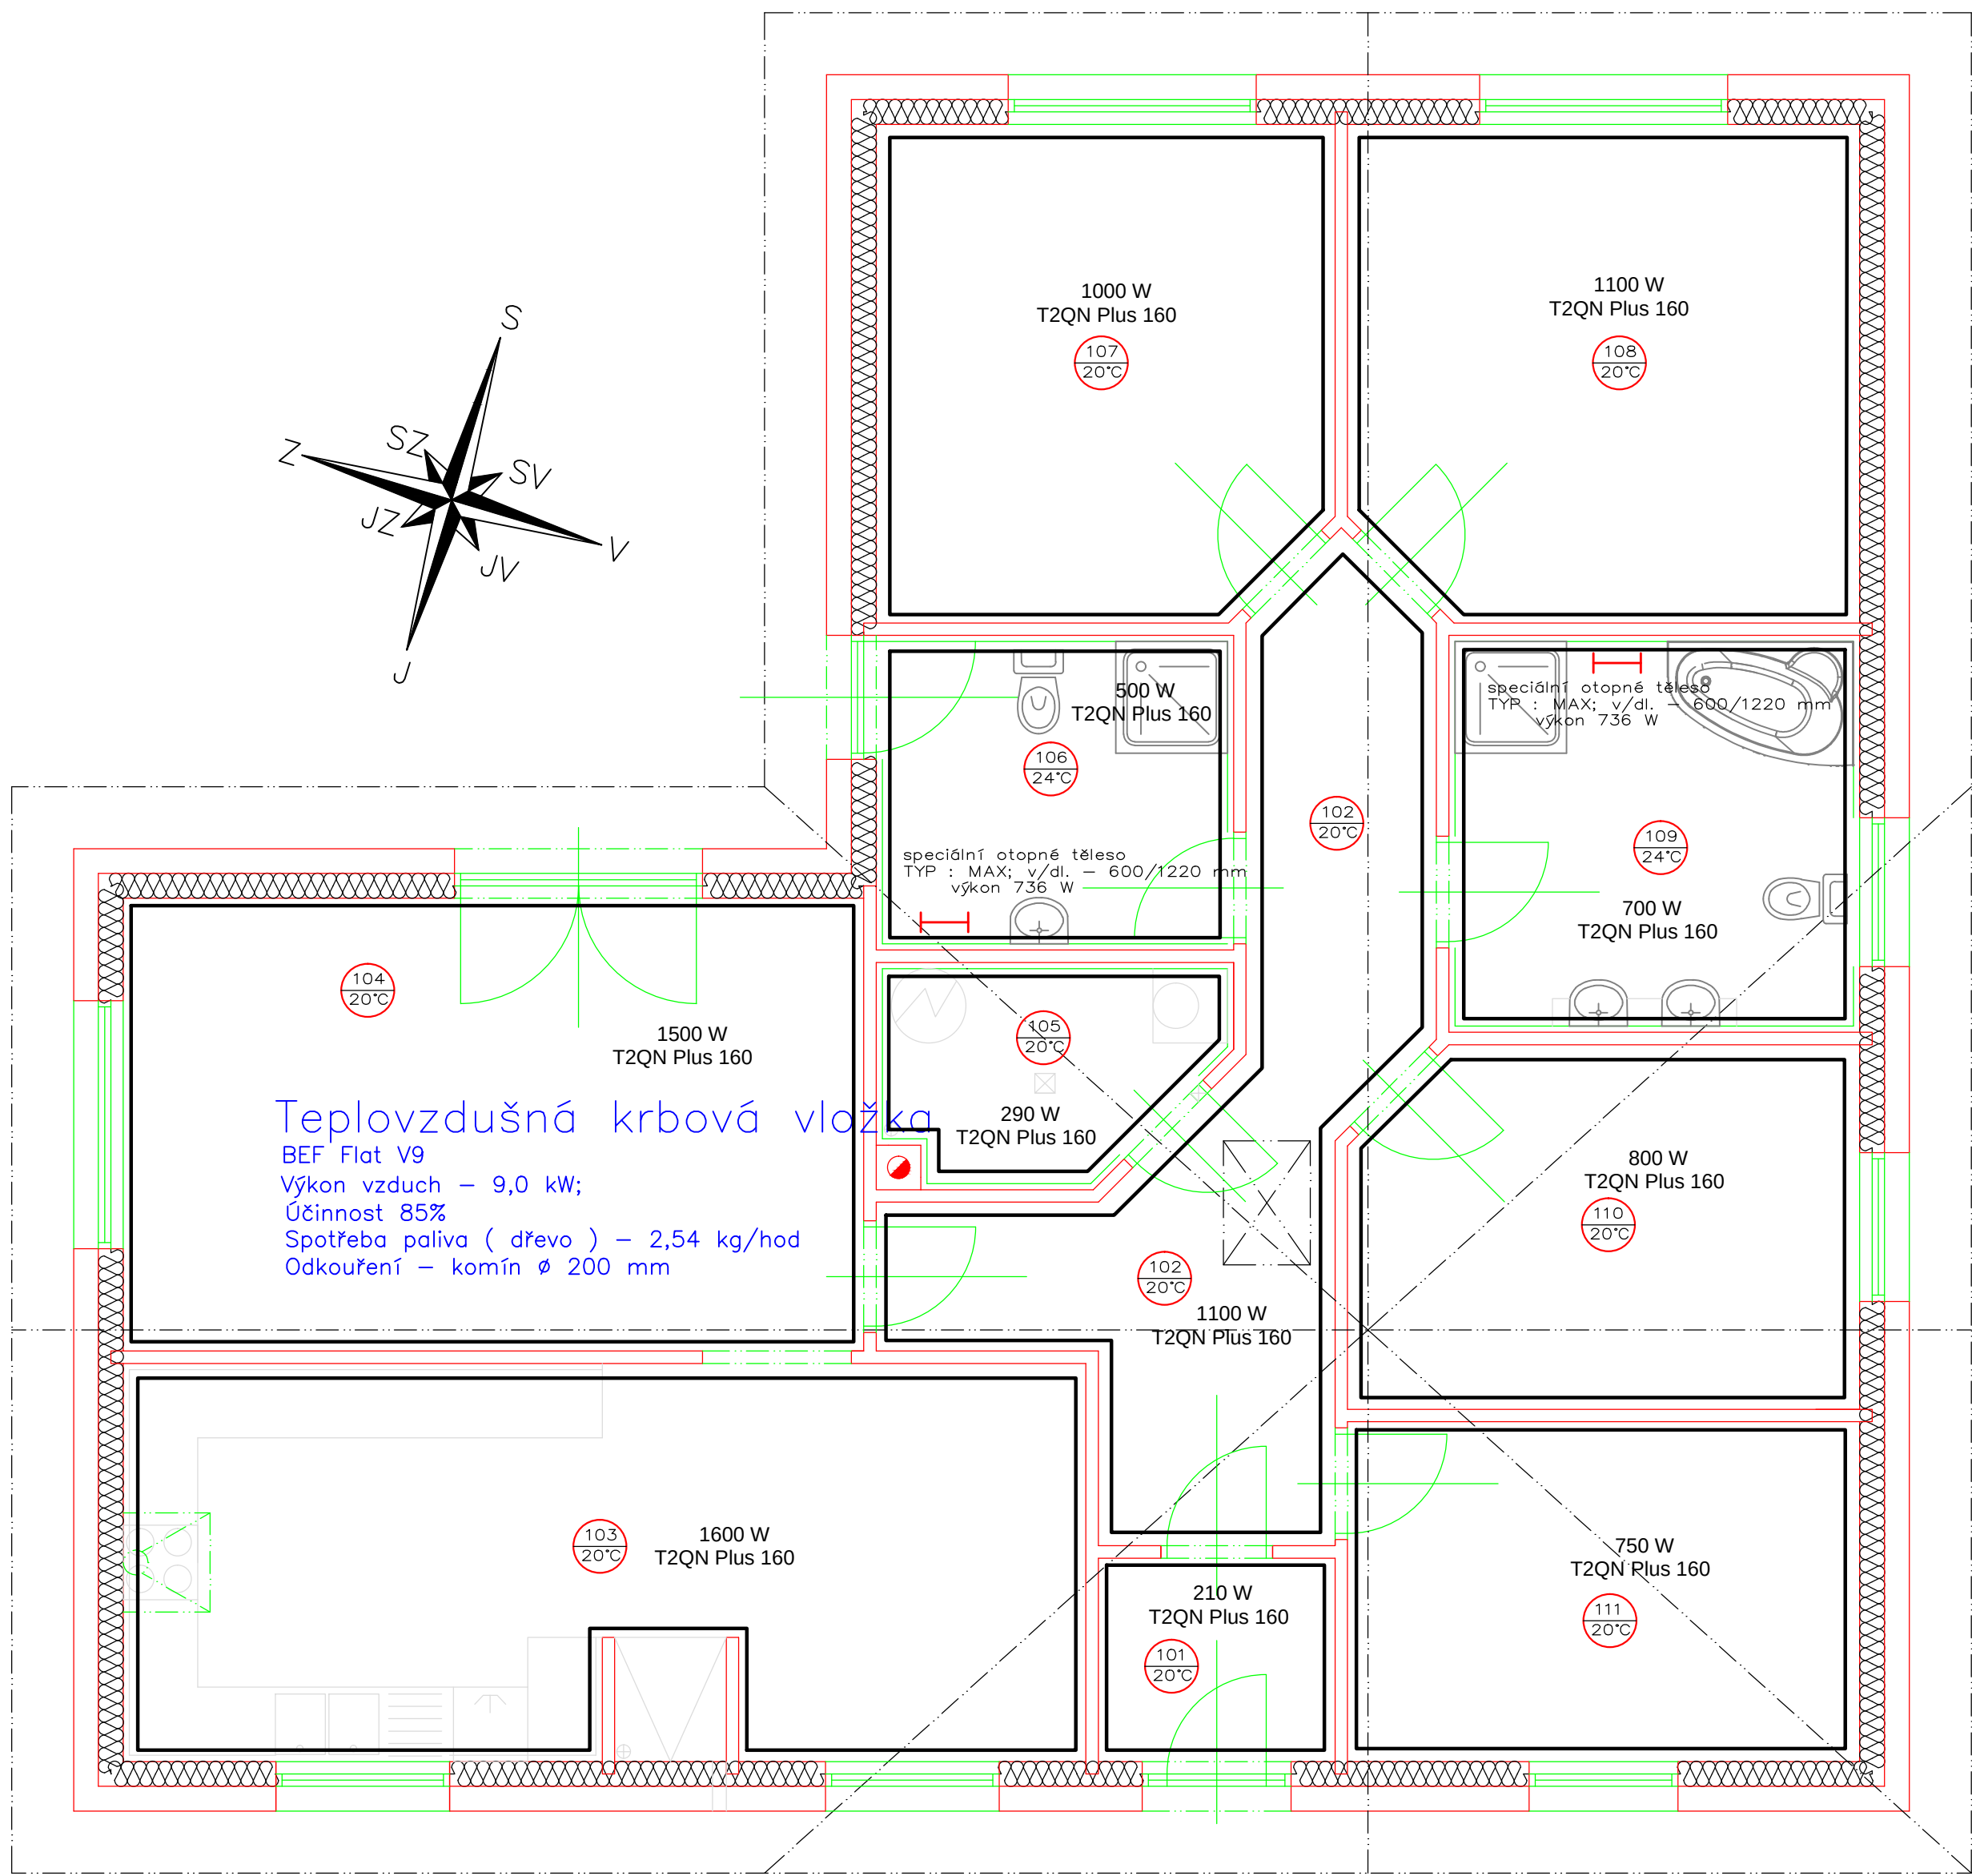

LEGENDA MÍSTNOSTÍ:

	OZN	MÍSTNOST	m²	PODLAHA	STĚNY	STROP	SV. [m]
VNITŘNÍ PODLAHOVÁ PLOCHA ... 139,8m2	101	ZÁDVĚŘÍ	3,20	KER.DLAŽBA	SOKL.LIŠTA MALBA	SDK PODHLED MALBA	2,7
	102	CHODBA	16,2	KER.DLAŽBA	SOKL.LIŠTA MALBA	MVC OMÍTKA MALBA	2,7
	103	KUCHYŇ+JÍDELNA	24,8	KER.DLAŽBA	KER.OBKŁAD 2000mm MALBA	SDK PODHLED MALBA	2,7
	104	OBÝVACÍ POKOJ	21,8	KER.DLAŽBA	SOKL.LIŠTA MALBA	SDK PODHLED MALBA	2,7
	105	TECH.MÍSTNOST	4,3	KER.DLAŽBA	KER.OBKŁAD 2000mm MALBA	SDK PODHLED MALBA	2,7
	106	KOUPELNA+WC	7,1	KER.DLAŽBA	KER.OBKŁAD 2000mm MALBA	SDK PODHLED MALBA	2,7
	107	LOŽNICE	14,5	KER.DLAŽBA	SOKL.LIŠTA MALBA	SDK PODHLED MALBA	2,7
	108	LOŽNICE	14,5	KER.DLAŽBA	SOKL.LIŠTA MALBA	SDK PODHLED MALBA	2,7
	109	KOUPELNA+WC	10,5	KER.DLAŽBA	KER.OBKŁAD 2000mm MALBA	SDK PODHLED MALBA	2,7
	110	LOŽNICE	11,9	KER.DLAŽBA	SOKL.LIŠTA MALBA	SDK PODHLED MALBA	2,7
	111	PRACOVNA	11,0	KER.DLAŽBA	SOKL.LIŠTA MALBA	SDK PODHLED MALBA	2,7

Tepelná ztráta objektu je 9,50 kW

LEGENDA:

SPECIÁLNÍ OTOPNÉ TĚLESO–KORALUX ELEKTRO

LEGENDA:

El. podlahová topná rohož RAYCHEM, T2QuickNet Plus 160 – 160W/m2

Z krbové vložky proveden rozvod vzduchu do každé místnosti.

Projekt pro stavební povolení

Novostavba rodinného domu a zpevněné plochy			DATUM	01/2018				
ČÁST DOKUMENTACE			Technika prostředí staveb		STUPĚŇ	SPS	FORMÁT	6xA4
PŘÍLOHA			Půdorys 1 NP-út		ČÍSLO ZAK.		2018-0006	
INVESTOR			MÍSTO		MĚŘÍTKO		ČÍSLO	
Vaník Václav, Strážnická 1016/4, Severní Předměstí, 32300 Plzeň Vaníková Jana, Žitavská 1658/62, Bolevec, 32300 Plzeň			kat. úz. Týmákov parc.č. 2079/4 Týmákov u Plzně		1:50		D.1.4.b 04	
PROJEKTANT	Miroslav Kunrt, Sokola Tůmy, 921, Libušín, 273 06, IČO : 023 18 890, tel. 739 012 239, e-mail : Miroslav.Kunrt@seznam.cz							

Projektová dokumentace slouží pouze k územnímu nebo stavebnímu řízení, nejde o projekt prováděcí a neslouží k realizaci stavby. Statické kce. a detaily musí být vyřešeny v dalším stupni PD.