



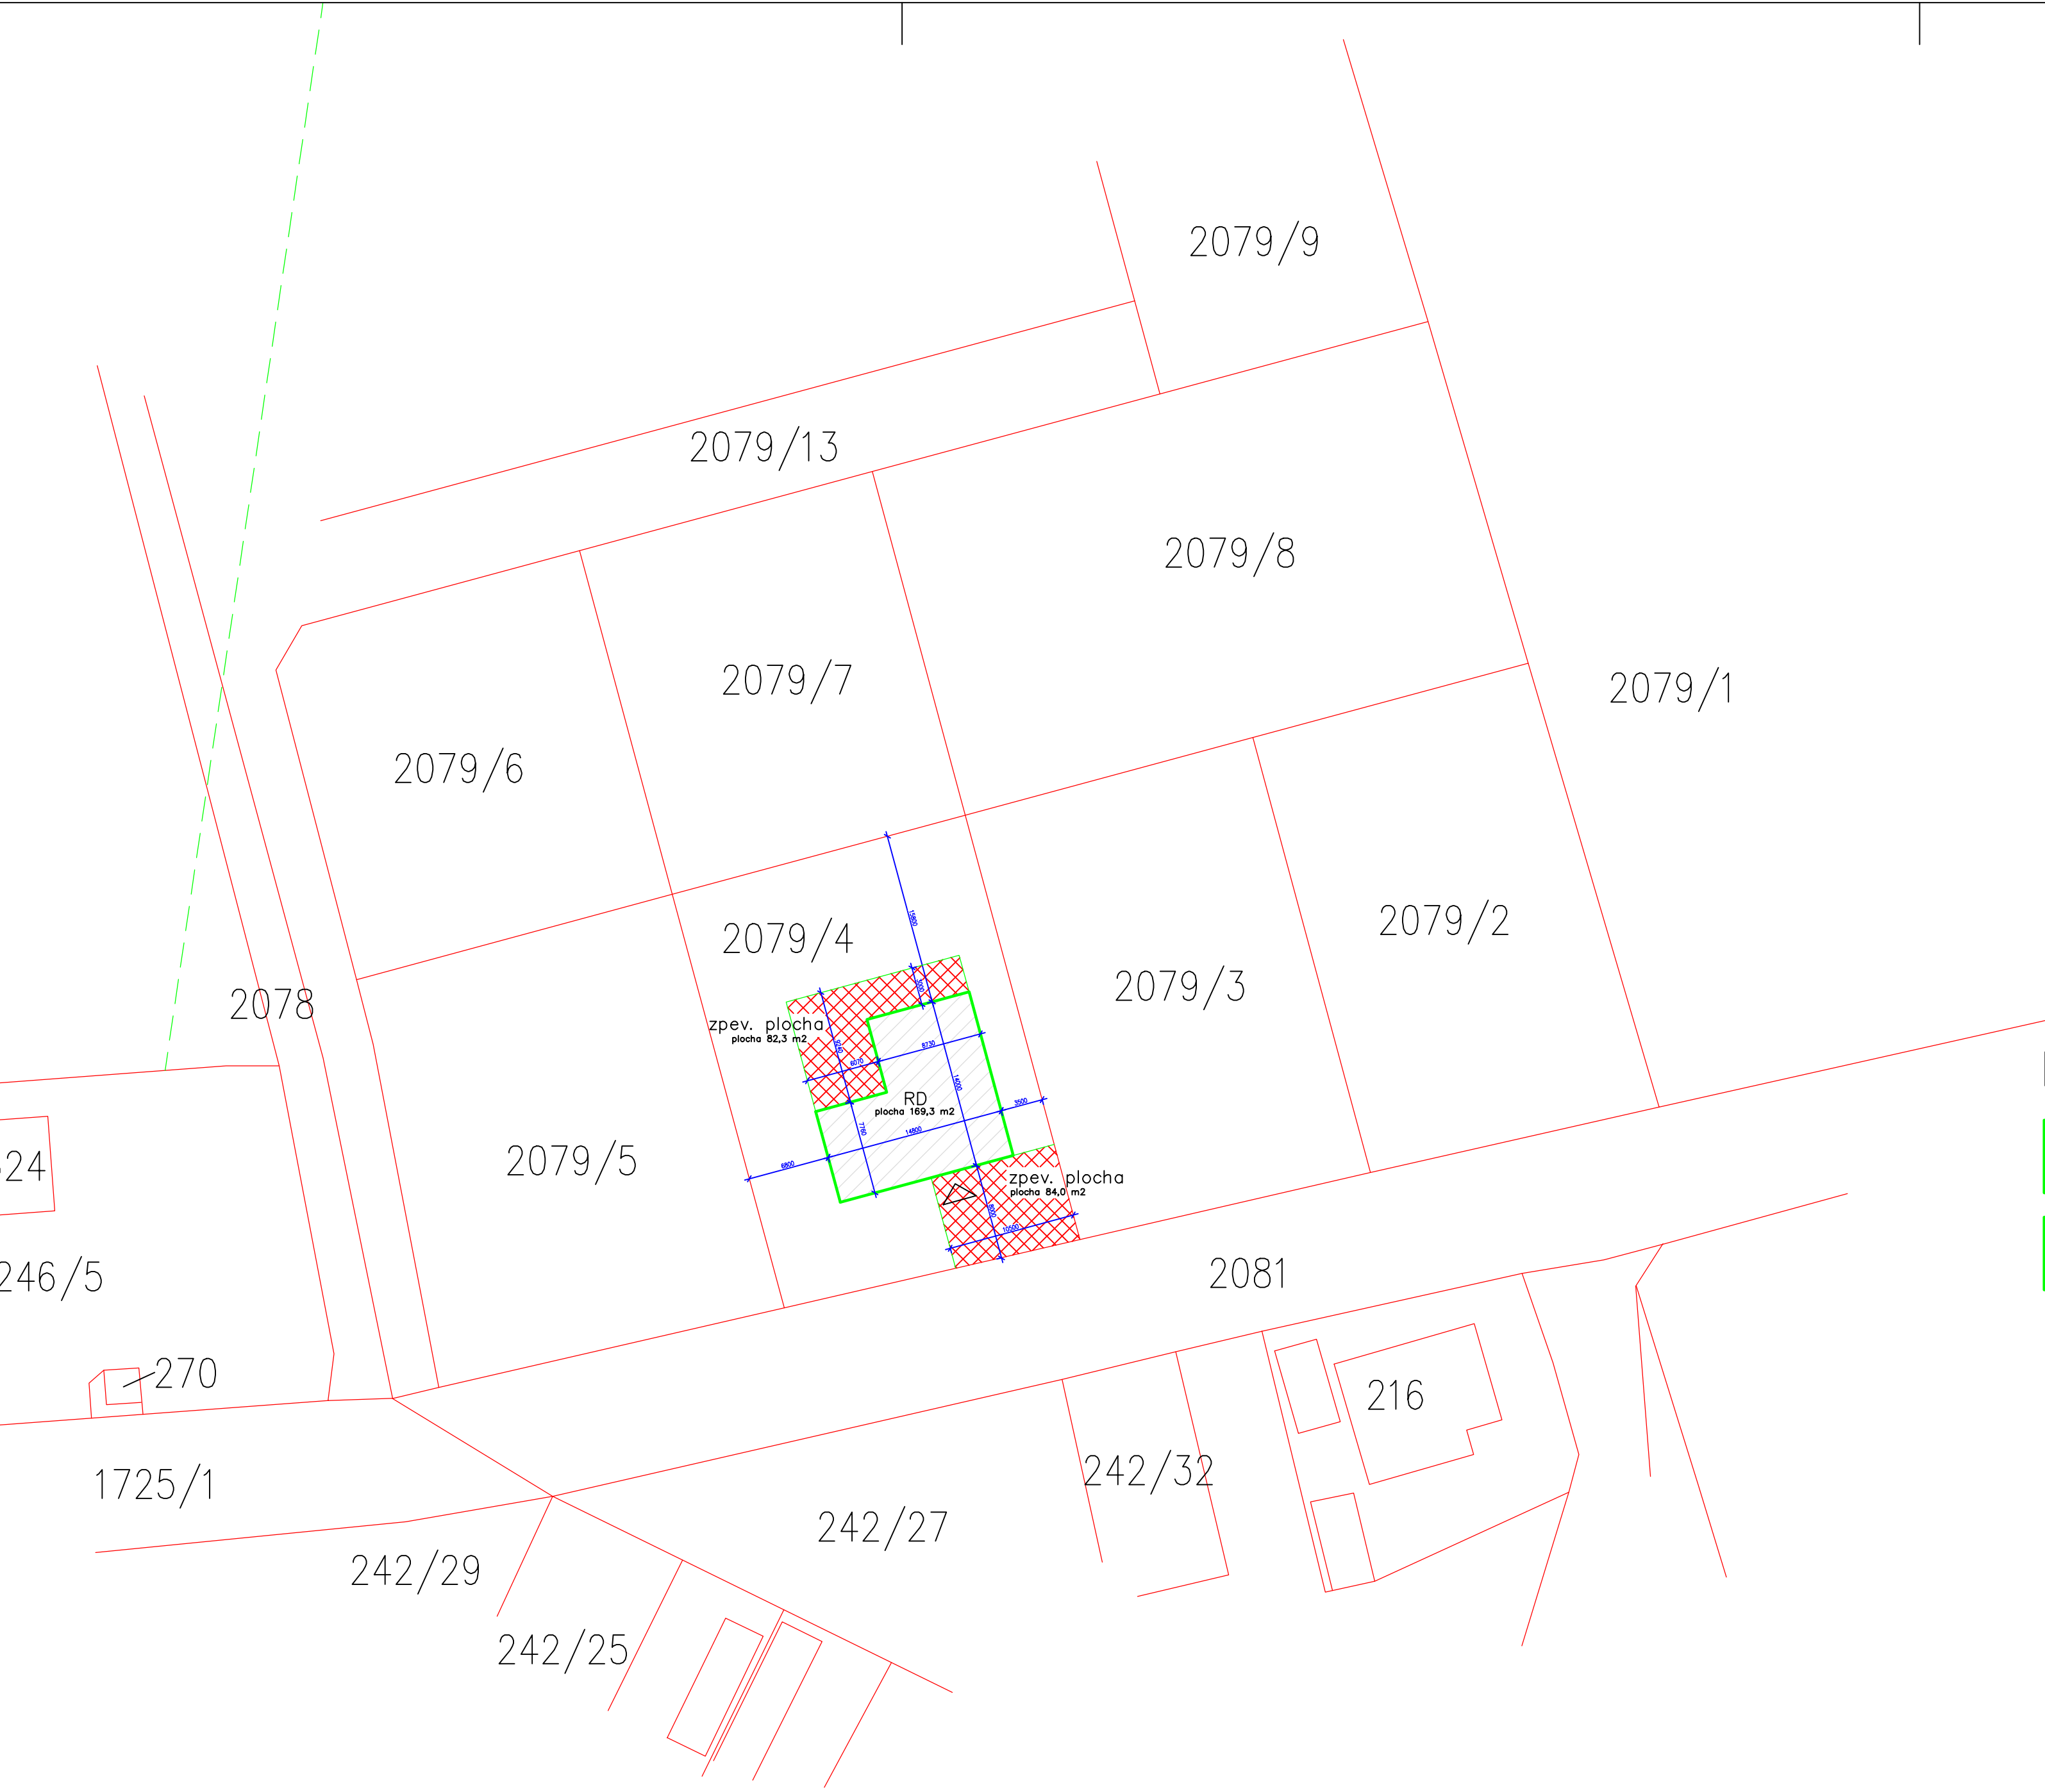

LEGENDA:

- ZPEVNĚNÁ PLOCHA
- NOVÉ KCE.

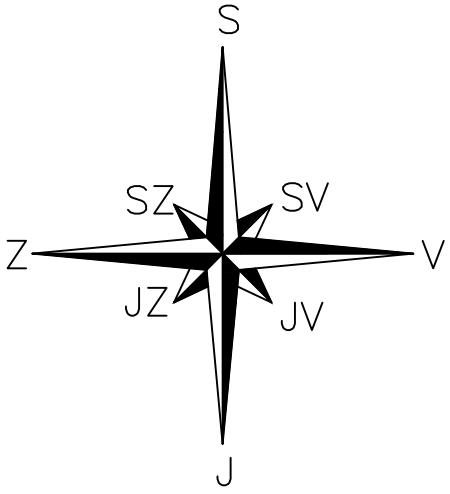

Projekt pro stavební povolení

Novostavba rodinného domu a zpevněné plochy		DATUM 01/2018			
ČÁST DOKUMENTACE Celkový stavební situační výkres		STUPEŇ	SPS	FORMÁT	6xA4
PŘÍLOHA		ČÍSLO ZAK. 2018-0006			
INVESTOR Vaník Václav, Strážnická 1016/4, Severní Předměstí, 32300 Plzeň Vaníková Jana, Žlutická 1658/62, Bolevec, 32300 Plzeň		MÍSTO	kat. úz. Tymákov parc.č. 2079/4 Tymákov u Plzně		MĚŘÍTKO 1:200
PROJEKTANT Miroslav Kunrt, Sokola Tůmy, 921, Libušín, 273 06, IČO : 023 18 890, tel. 739 012 239, e-mail : Miroslav.Kunrt@seznam.cz		ČÍSLO		C.2	

Projektová dokumentace slouží pouze k územnímu nebo stavebnímu řízení, nejde o projekt prováděcí a neslouží k realizaci stavby. Statické kce. a detaily musí být vyřešeny v dalším stupni PD.