


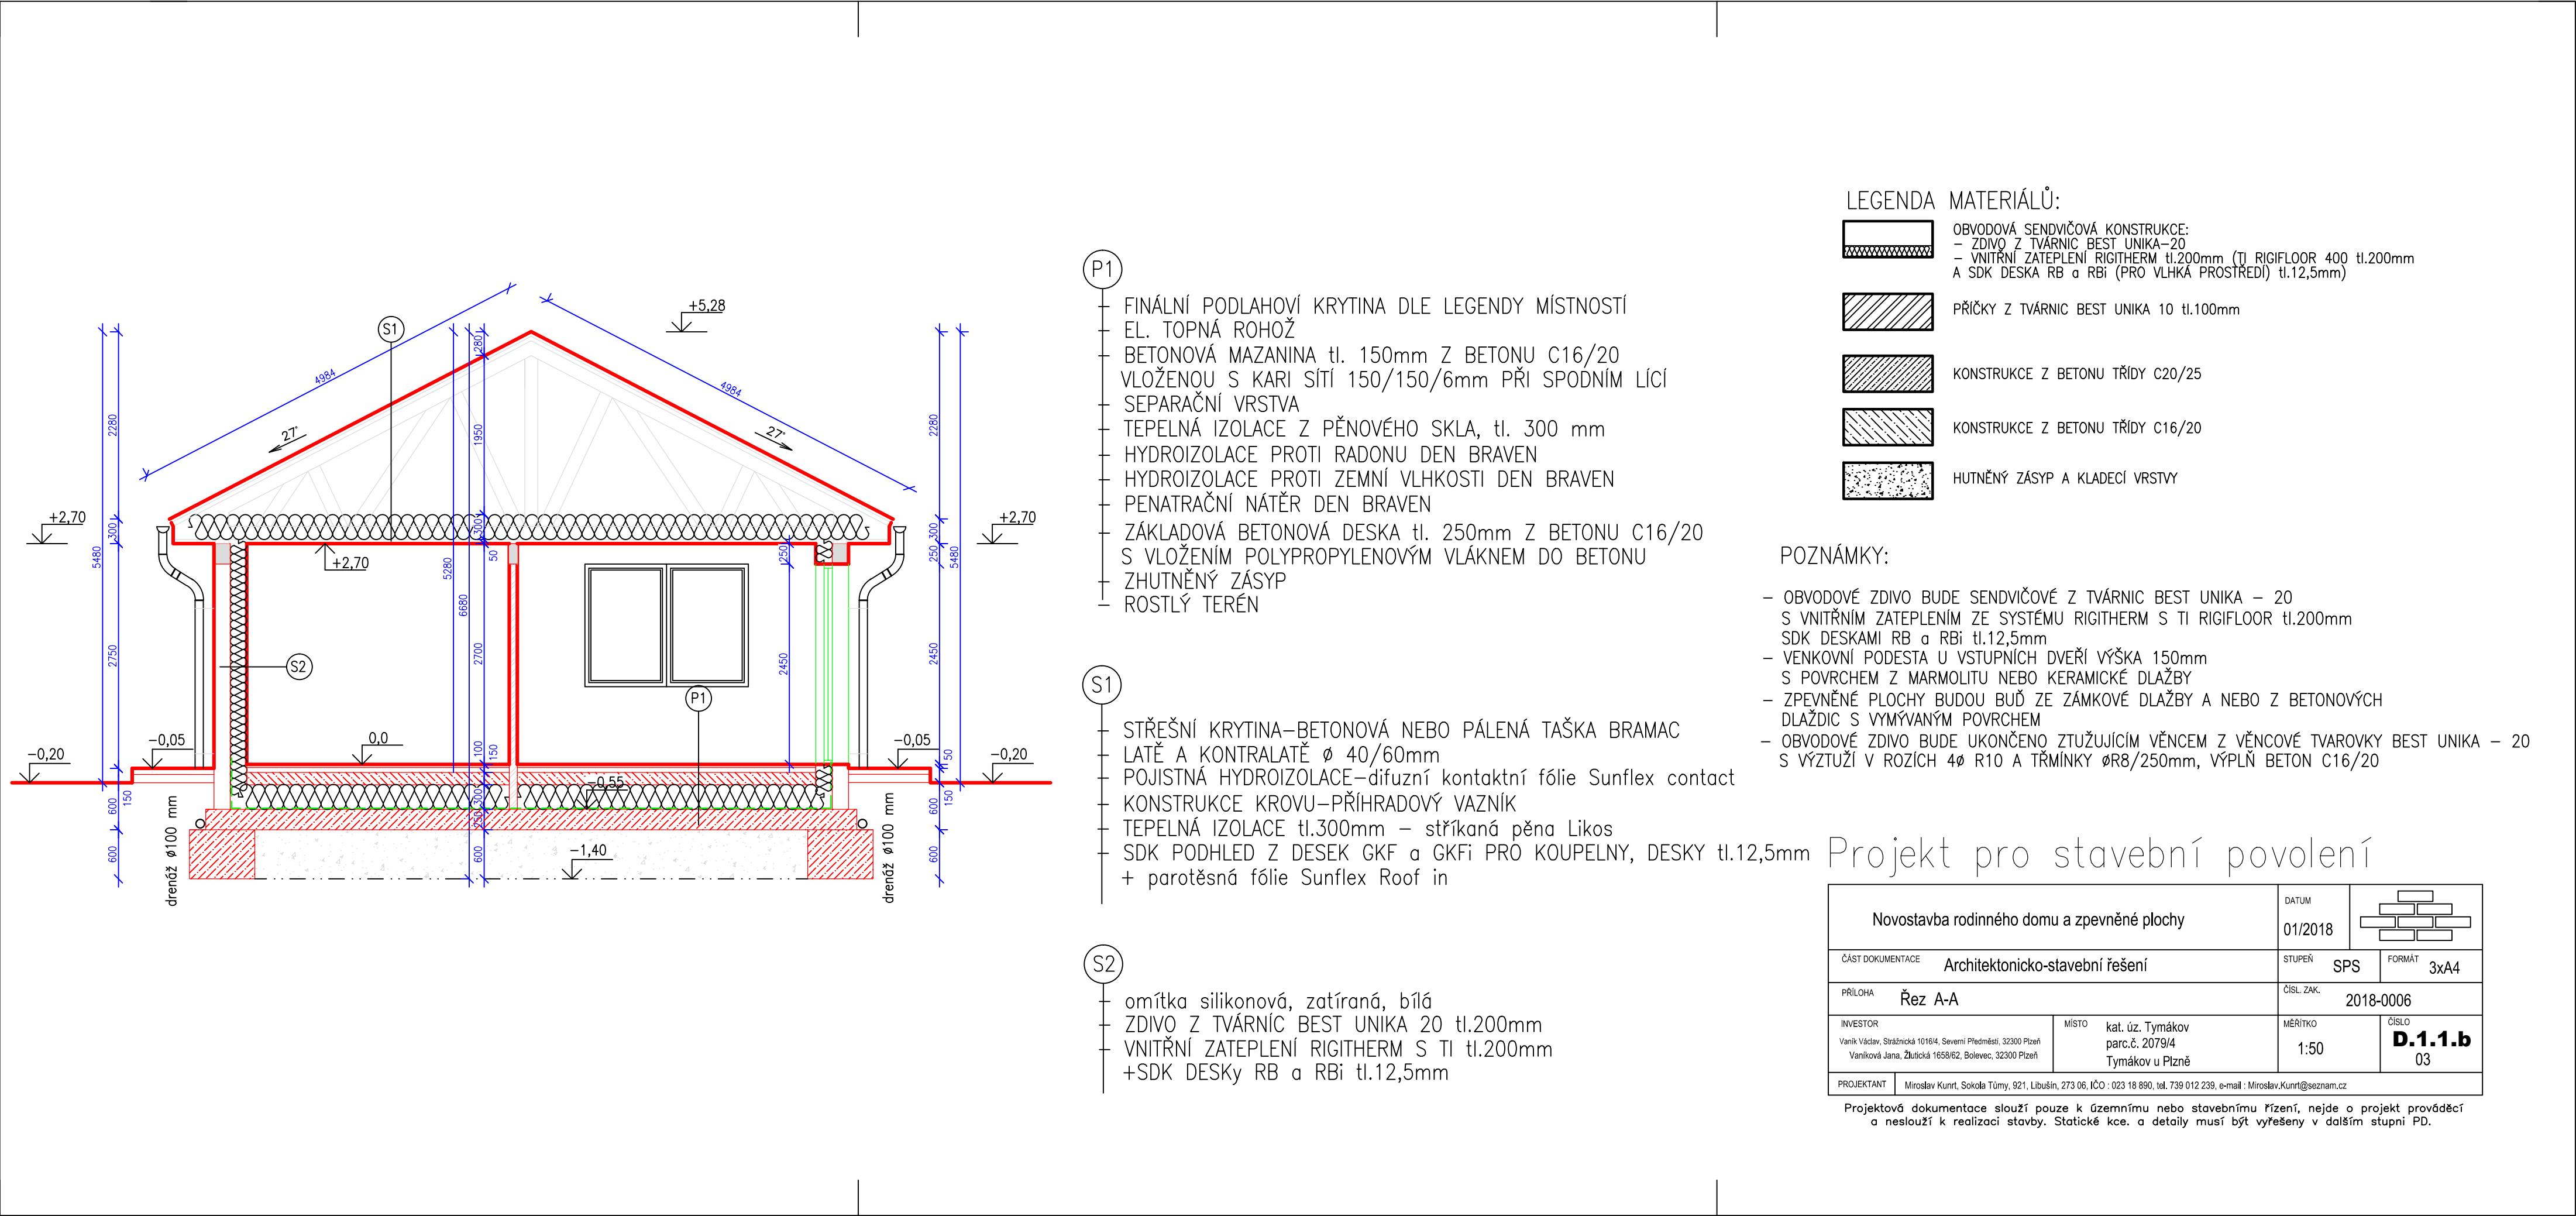

- P1
- FINÁLNÍ PODLAHOVÍ KRYTINA DLE LEGENDY MÍSTNOSTÍ
 - EL. TOPNÁ ROHOŽ
 - BETONOVÁ MAZANINA tl. 150mm Z BETONU C16/20
 - VLOŽENOU S KARI SÍTÍ 150/150/6mm PŘI SPODNÍM LÍCÍ
 - SEPARAČNÍ VRSTVA
 - TEPELNÁ IZOLACE Z PĚNOVÉHO SKLA, tl. 300 mm
 - HYDROIZOLACE PROTI RADONU DEN BRAVEN
 - HYDROIZOLACE PROTI ZEMNÍ VLHKOSTI DEN BRAVEN
 - PENATRAČNÍ NÁTĚR DEN BRAVEN
 - ZÁKLADOVÁ BETONOVÁ DESKA tl. 250mm Z BETONU C16/20
 - S VLOŽENÍM POLYPROPYLENOVÝM VLÁKNEM DO BETONU
 - ZHUTNĚNÝ ZÁSYP
 - ROSTLÝ TERÉN

- S1
- STŘEŠNÍ KRYTINA–BETONOVÁ NEBO PÁLENÁ TAŠKA BRAMAC
 - LATĚ A KONTRALATĚ Ø 40/60mm
 - POJISTNÁ HYDROIZOLACE–difuzní kontaktní fólie Sunflex contact
 - KONSTRUKCE KROVU–PŘÍHRADOVÝ VAZNÍK
 - TEPELNÁ IZOLACE tl.300mm – stříkaná pěna Likos
 - SDK PODHLED Z DESEK GKF a GKFi PRO KOUPELNY, DESKY tl.12,5mm
 - + parotěsná fólie Sunflex Roof in

- S2
- omítká silikonová, zatíraná, bílá
 - ZDIVO Z TVÁRNIC BEST UNIKA 20 tl.200mm
 - VNITŘNÍ ZATEPLENÍ RIGITHERM S TI tl.200mm
 - +SDK DESKy RB a RBi tl.12,5mm