
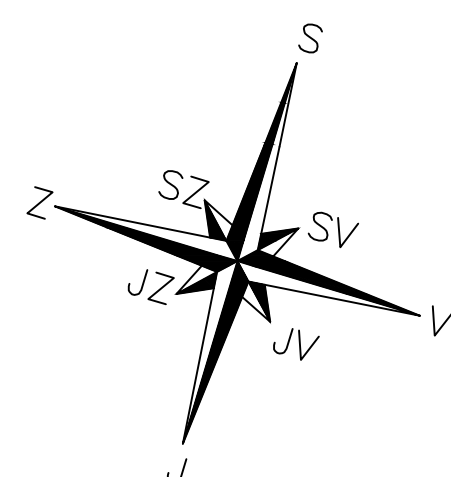
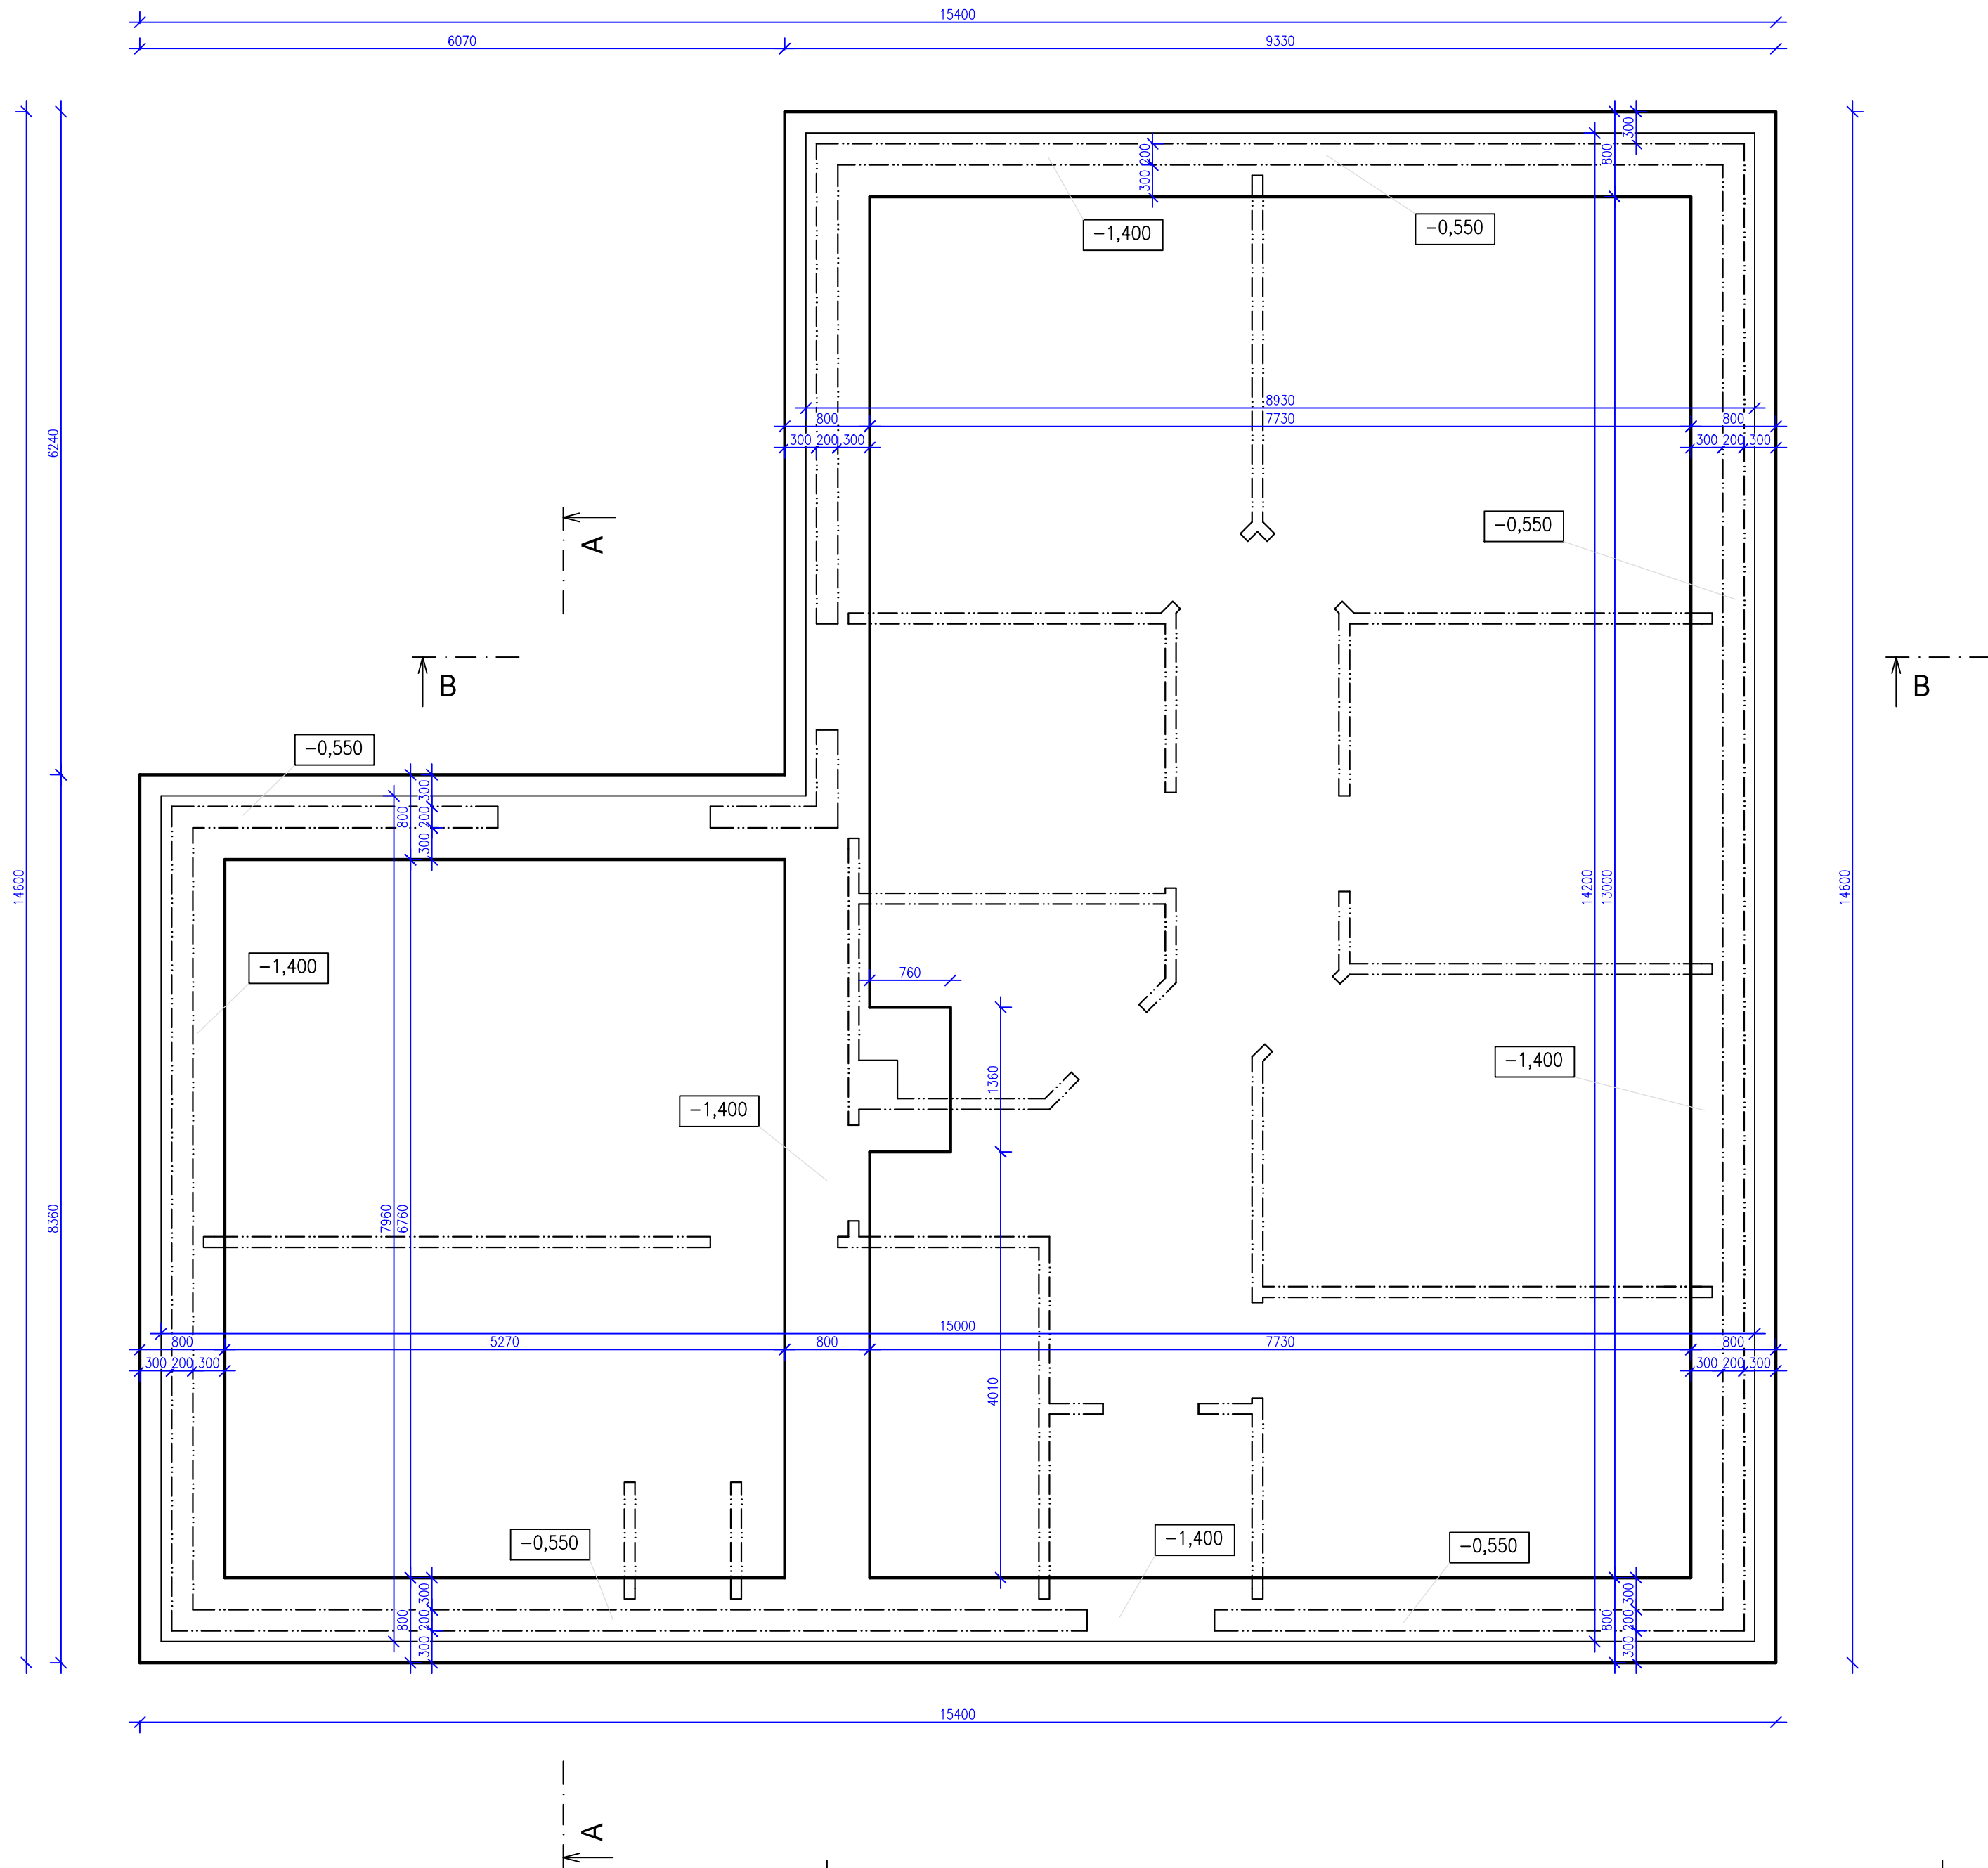


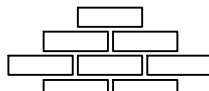

- POZNÁMKY:
- OBVODOVÉ STĚNY BUDOU ZALOŽENA NA DVOUSTUPŇOVÝCH ZÁKL.PASECH
 - 1.STUPEŇ BUDE Z BETONU TRÍDY C16/20
 - 2.STUPEŇ Z BEDNÍČÍCH TVÁRNICE O ROZMĚRECH 200/300/500mm S
 - VÝPLNÍ BETONEM TRÍDY C16/20
 - TVÁRNICE BUDOU PROARMOVÁNY SVISLÝMI PRUTY ϕ R8
 - KOMÍN BUDU ZALOŽEN NA ZÁKLADOVÉ PATCE O PŮDORYSNÝCH
 - ZÁKLADOVÉ KONSTRUKCE BUDOU ZALOŽENY MIN. 500mm DO ROSTLÉHO TERÉNU, ALE MINIMÁLNĚ 800mm OD UPRAVENÉHO TERÉNU, TJ. DO NEZÁMRZNÉ HLoubKY
 - ZÁKLADOVÁ BETONOVÁ DESKA tl. 250mm Z BETONU C16/20
 - S VLOŽENÍM POLYPROPYLENOVÝM VLÁKNEM DO BETONU
 - ZÁKLADOVOU SPÁRU JE NUTNO CHRÁNIT PŘED ROZMĚKNUTÍM A ROZBŘEDNUTÍM

Projekt pro stavební povolení

Novostavba rodinného domu a zpevněné plochy		DATUM		
		01/2018		
ČÁST DOKUMENTACE	Architektonicko-stavební řešení		STUPEŇ	SPS
			FORMÁT	6xA4
PRÍLOHA	Základy		ČÍSL. ZAK.	2018-0006
INVESTOR	MÍSTO	kat. úz. Týmákov parc.č. 2079/4 Týmákov u Plzně	MĚŘÍTKO	ČÍSLO
Vaník Václav, Strážnická 1016/4, Severní Předměstí, 32300 Plzeň Vaníková Jana, Žitavská 1658/62, Bolevec, 32300 Plzeň			1:50	D.1.1.b 01
PROJEKTANT	Miroslav Kunrt, Sokola Tůmy, 921, Libušín, 273 06, IČO : 023 18 890, tel. 739 012 239, e-mail : Miroslav.Kunrt@seznam.cz			

Projektová dokumentace slouží pouze k územnímu nebo stavebnímu řízení, nejde o projekt prováděcí a neslouží k realizaci stavby. Statické kce. a detaily musí být vyřešeny v dalším stupni PD.